


Przekroje konstrukcyjne


A-A B-B C-C

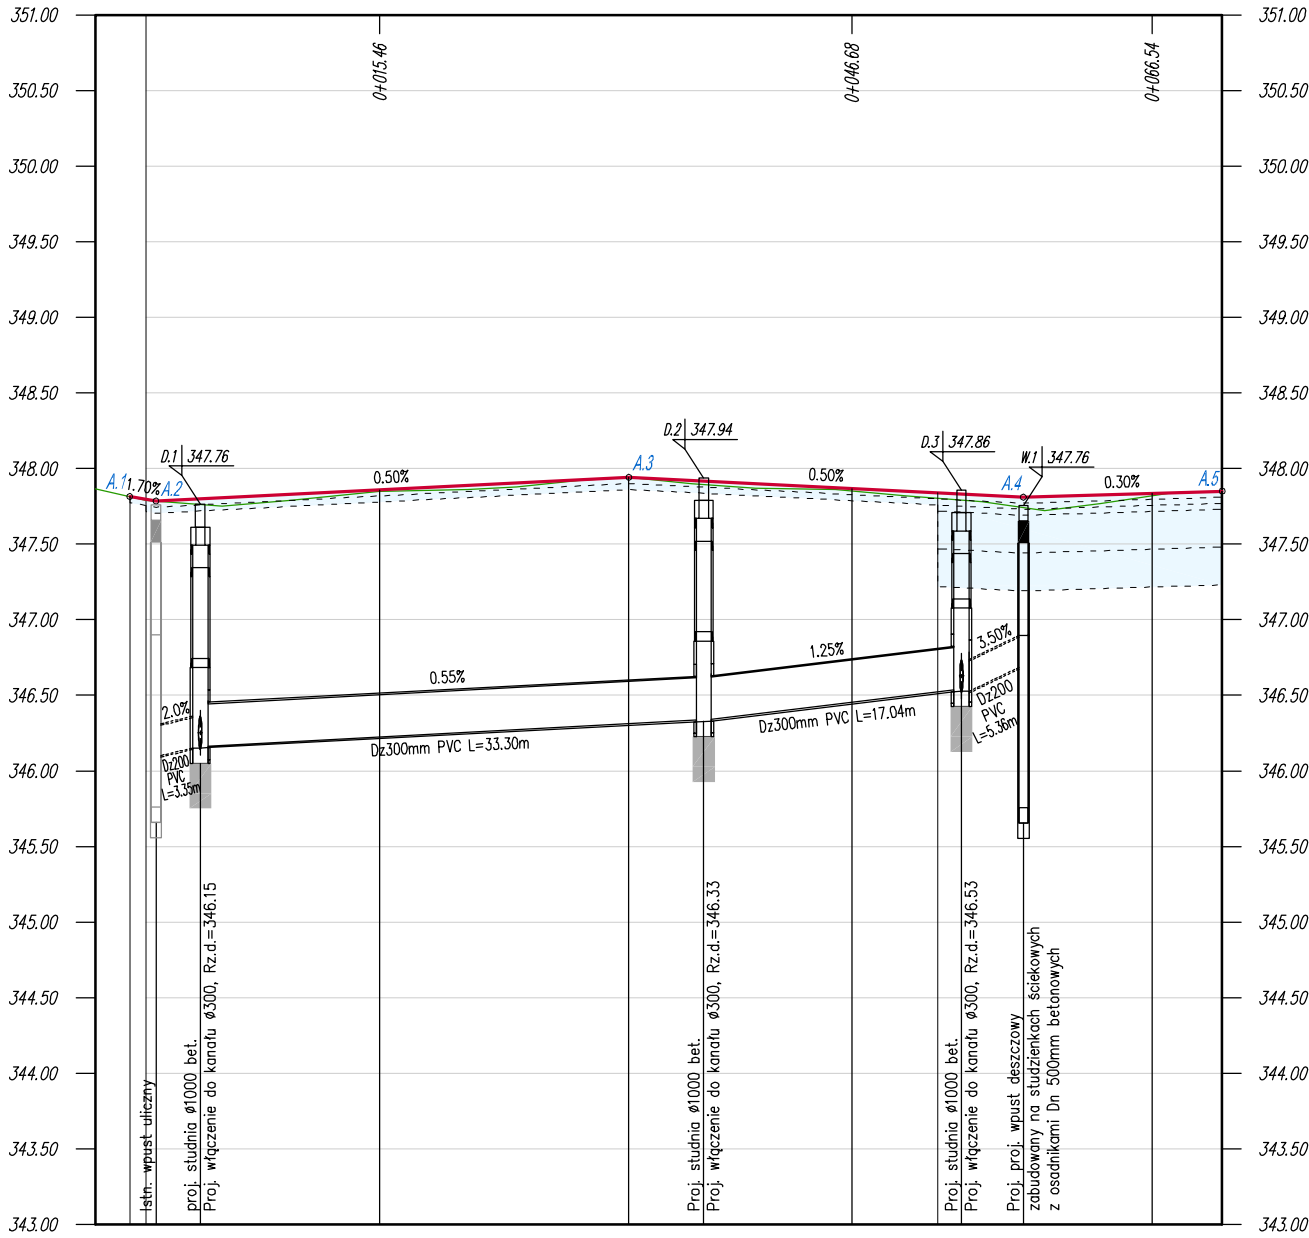

LEGENDA:

- istn. ukształtowanie terenu
- proj. niweleta jezdni

Rzędne niwelety projektowanej
Rzędne terenu istniejącego
Różnice rzędnych
Spadki, wzniesienia i łuki pionowe
Proste, krzywe i łuki poziome
Odległości
Kilometraż, hektometraż

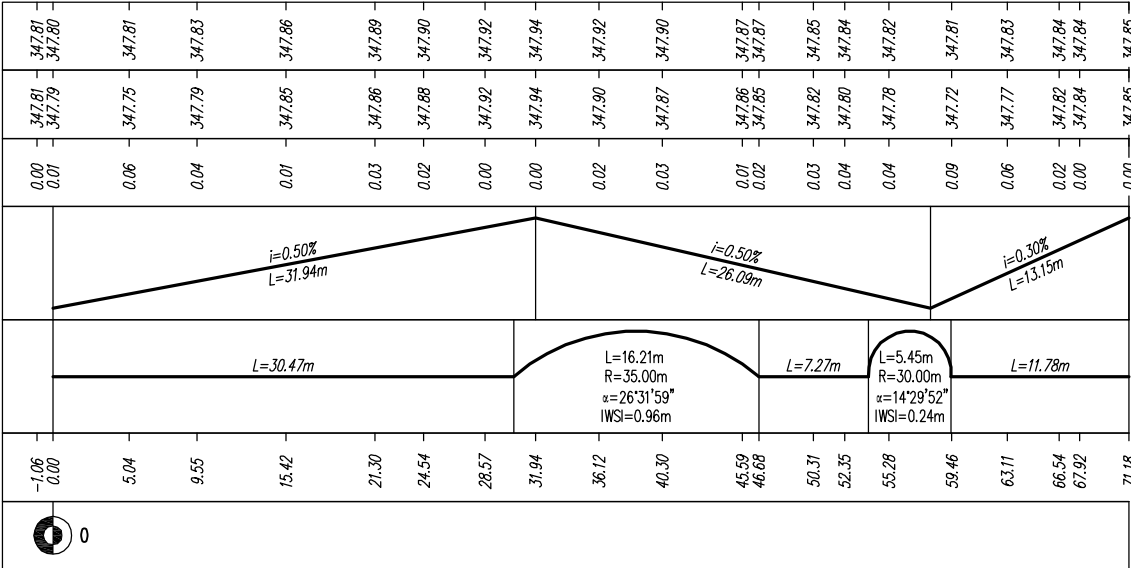

PRACOWNIA DROGOWA AB-PROJEKT		mgr inż. Andrzej BZÓWKA 41-215 Sosnowiec ul. Starzyńskiego 51 Tel. kom.: (+48) 601 527 775 NIP: 631-166-41-13	
UMOWA NR: IOS-DR.7021.00294.2025 z dnia 24.09.2025r.		INWESTOR: MIASTO ŻYWIEC ul. Rynek 2; 34-300 Żywiec	
TYTUŁ OPRACOWANIA: Opracowanie dokumentacji projektowo-kosztorysowej dla zadania pn. "Remont ul. Ogrodowej w Żywcu"			
TYTUŁ RYSUNKU: Profil podłużny			
OPRACOWAŁ: mgr inż. Grzegorz OSTASZEWSKI	NR UPR.:	PODPIS:	SKALA: 1:500/50
OPRACOWAŁ:	NR UPR.:	PODPIS:	DATA: listopad 2025
PROJEKTOWAŁ: mgr inż. Andrzej BZÓWKA	NR UPR.: 107 / 98	PODPIS:	BRANŻA: DROGOWA
SPRAWDZIŁ:	NR UPR.:	PODPIS:	NR RYS.: D.3