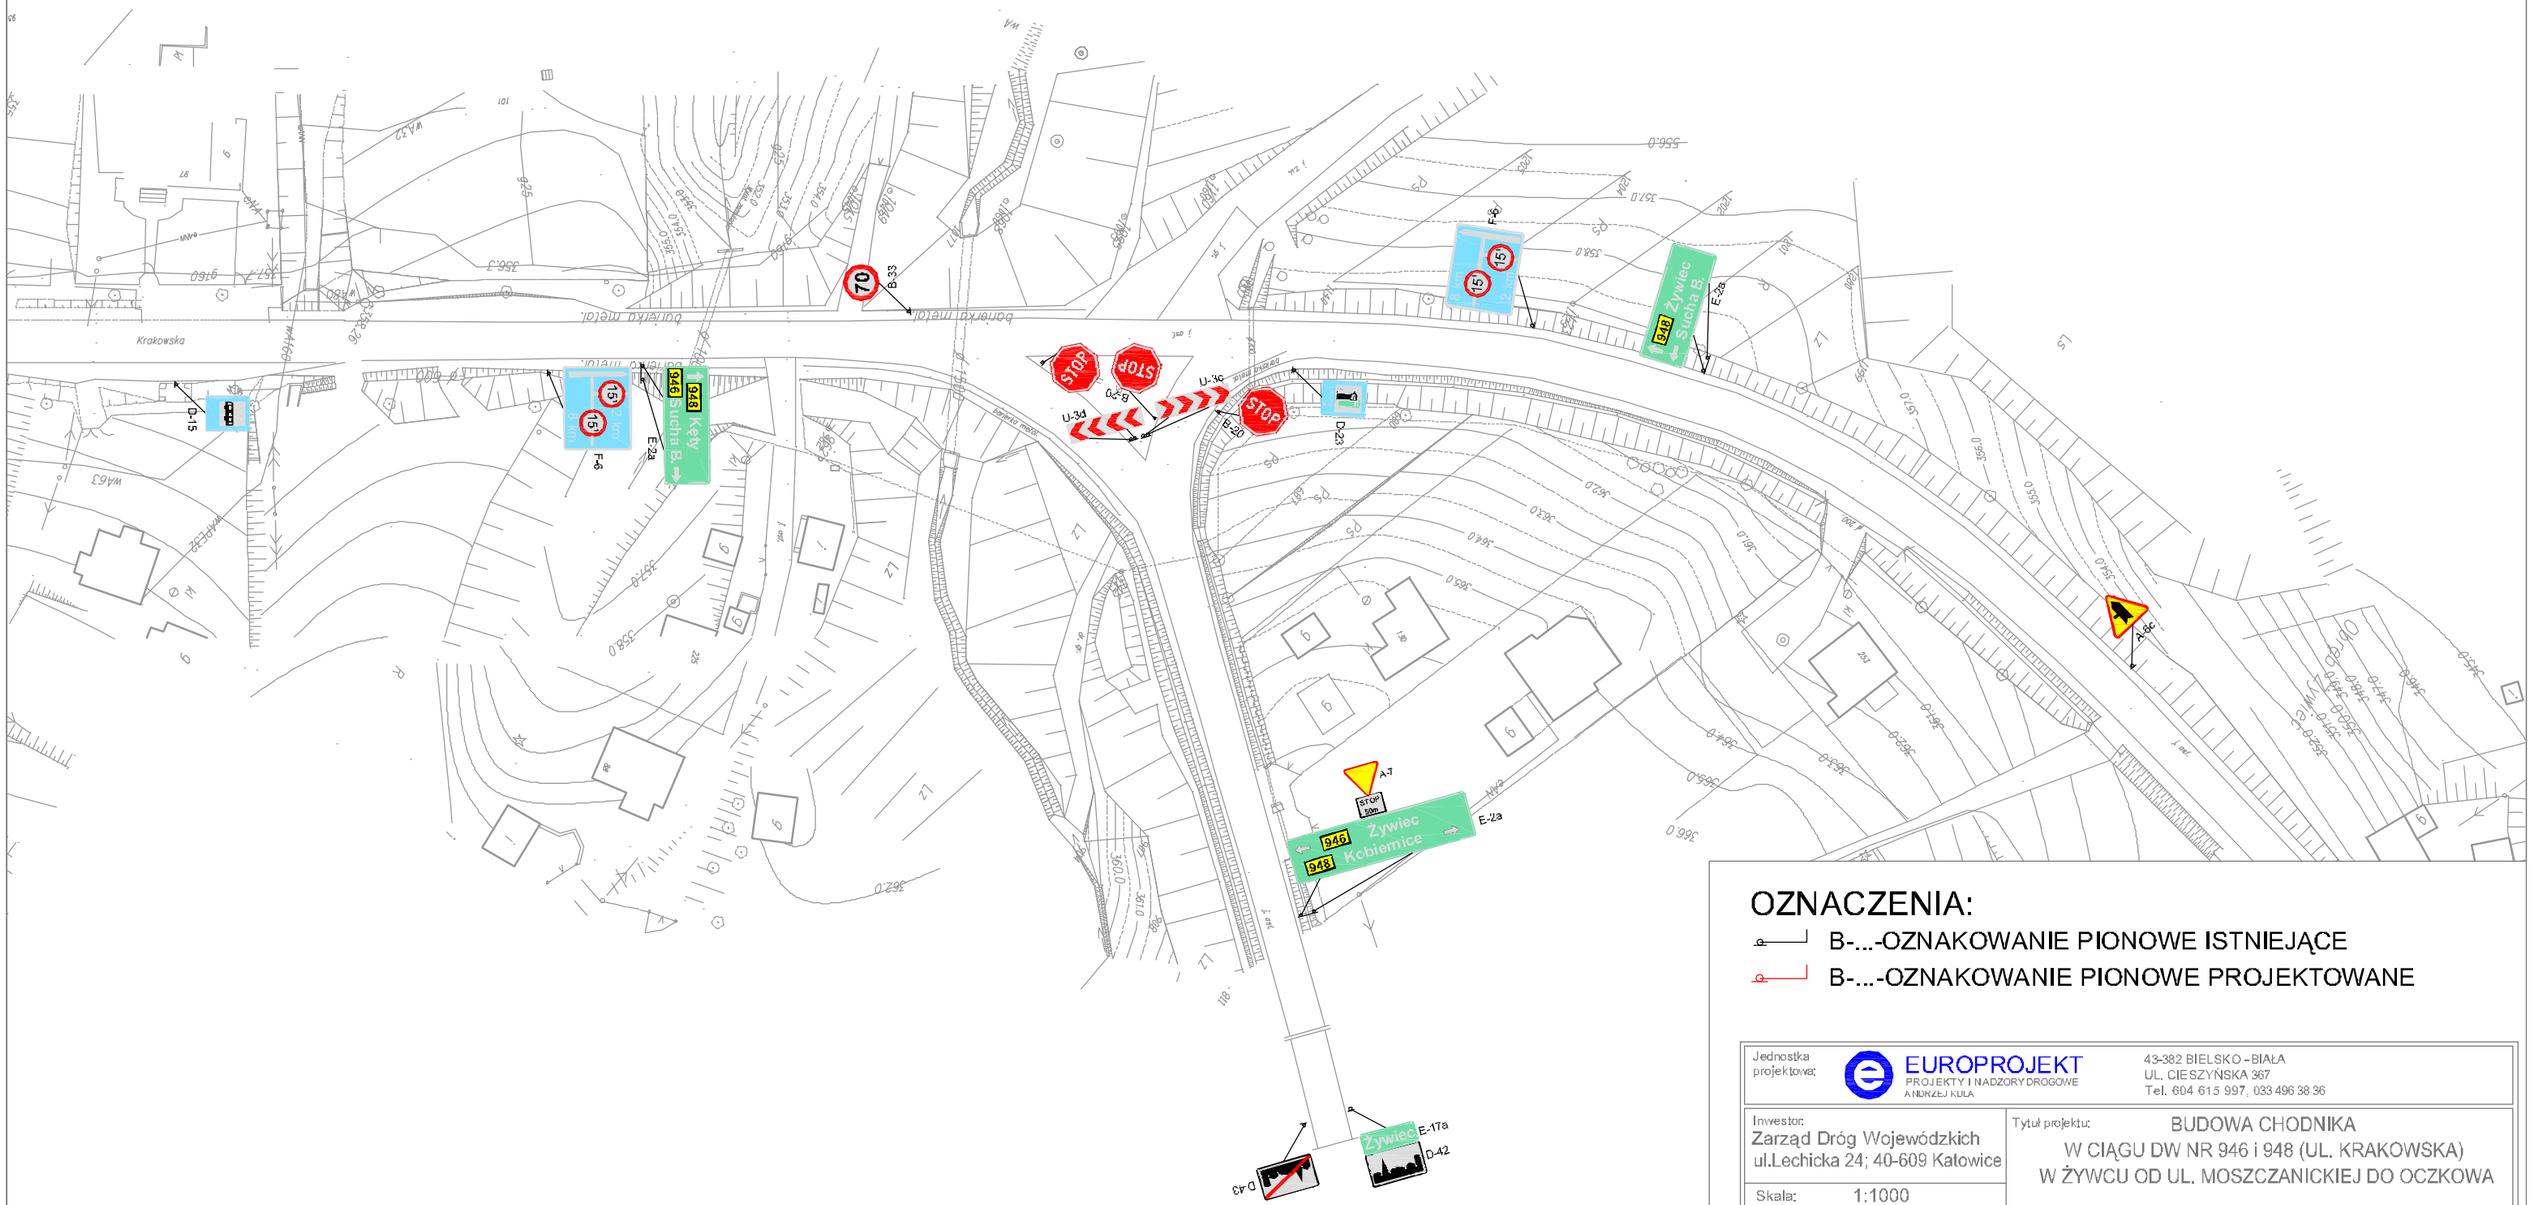

OZNACZENIA:

B-...-OZNAKOWANIE PIONOWE ISTNIEJĄCE

B-...-OZNAKOWANIE PIONOWE PROJEKTOWANE

Jednostka projektowa:	EUROPROJEKT PROJEKTY I NADZORY DROGOWE ANDRZEJ KULA	43-382 BIELSKO - BIAŁA UL. CIESZYŃSKA 367 Tel. 604 615 997, 033 496 38 36
Inwestor: Zarząd Dróg Wojewódzkich ul.Lechicka 24; 40-609 Katowice	Tytuł projektu:	BUDOWA CHODNIKA W CIĄGU DW NR 946 i 948 (UL. KRAKOWSKA) W ŻYWCU OD UL. MOSZCZANICKIEJ DO OCZKOWA
Skala: 1:1000		
PROJEKT TYMCZASOWEJ ORGANIZACJI RUCHU NA CZAS ROBÓT		
Rodz. oprac: Projekt wykonawczy Branża: INŻYNIERIA RUCHU 06.2007	Nazwa rysunku: PROJEKTOWANA ORGANIZACJA RUCHU ARKUSZ NR 17	Nr rys. 03

Funkcja:	Tytuł, imię i nazwisko	Nr uprawnień, specjalność	Podpis
Projektant:	mgr inż. Andrzej Kula	SLK/0842/POOD/05, drogowa	
Projektant:	mgr inż. Marcin Korzeniowski	SLK/BD/2420/04, drogowa	