


PRZEKRÓJ A-A

OBOWIĄZUJE NA ODCINKACH PROSTYCH UL. KOPERNIKA BEZ WLOTÓW NA RONDO

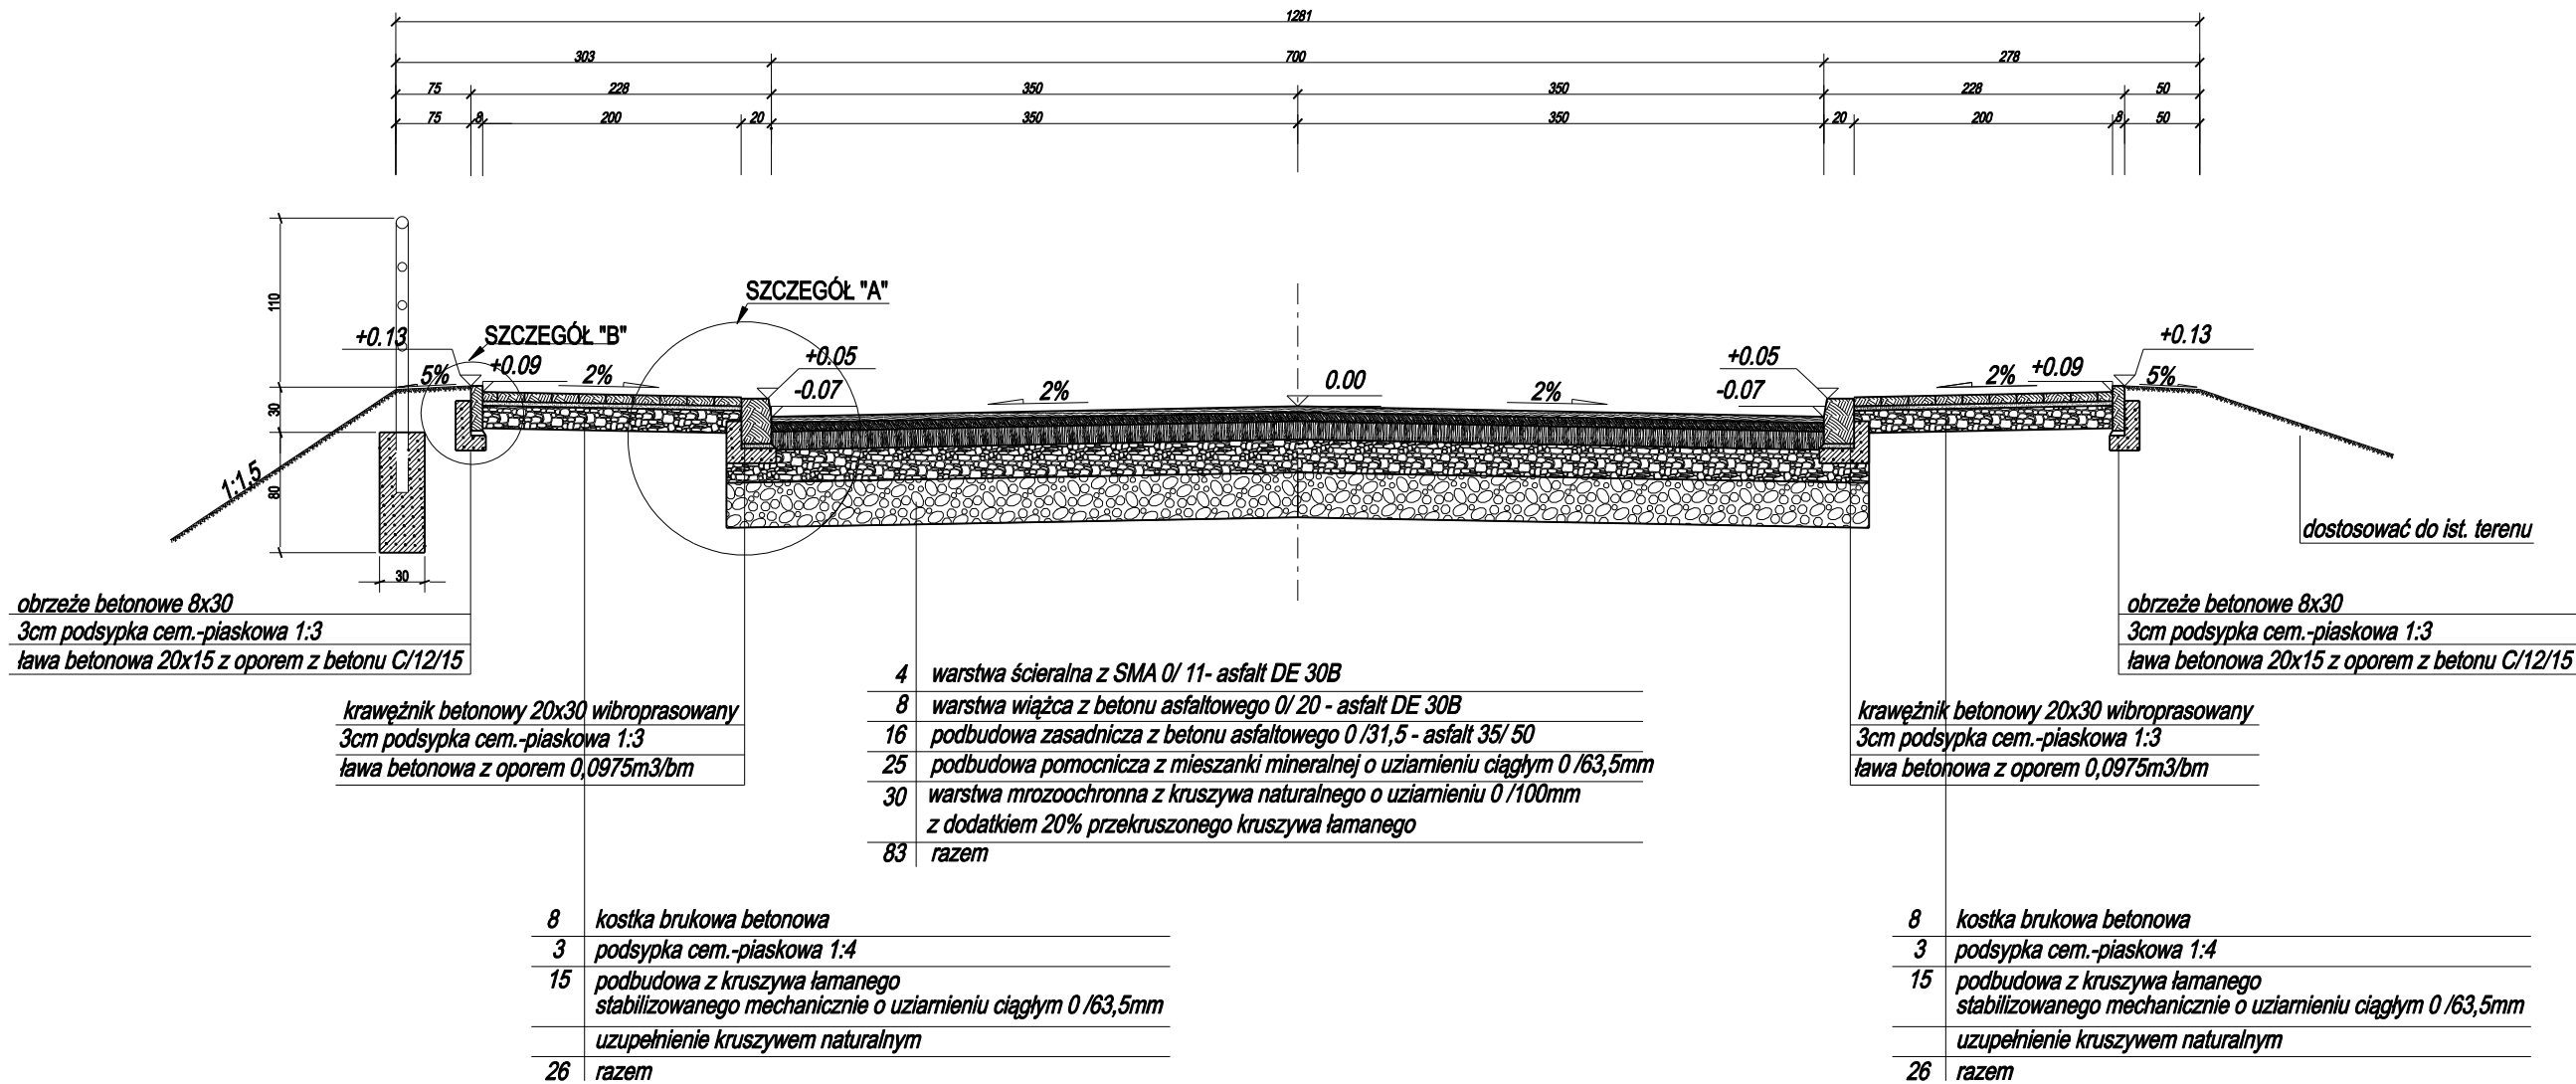

temat: BUDOWA RONDA DROGOWEGO NA SKRZYŻOWANIU UL. PIŁSUDSKIEGO I KOPERNIKA W ŻYWCU		inwestor: URZĄD MIASTA W ŻYWCU		
treść: PRZEKRÓJ TYPOWY A-A		USŁUGI PROJEKTOWE "PRO-ZAT" mgr inż.Andrzej Zaniat ul. Ogrodowa 35 43-360 Bystra		
projektował: mgr inż. Andrzej Zaniat	podpis:	stadium:	skala:	nr rys.
sprawił: mgr inż. Lech Marcisz		projekt budowlany	1:50	2.1
opracował: mgr inż. Grzegorz Głanowski				