PRZEKRÓJ C-C

SKALA 1:100

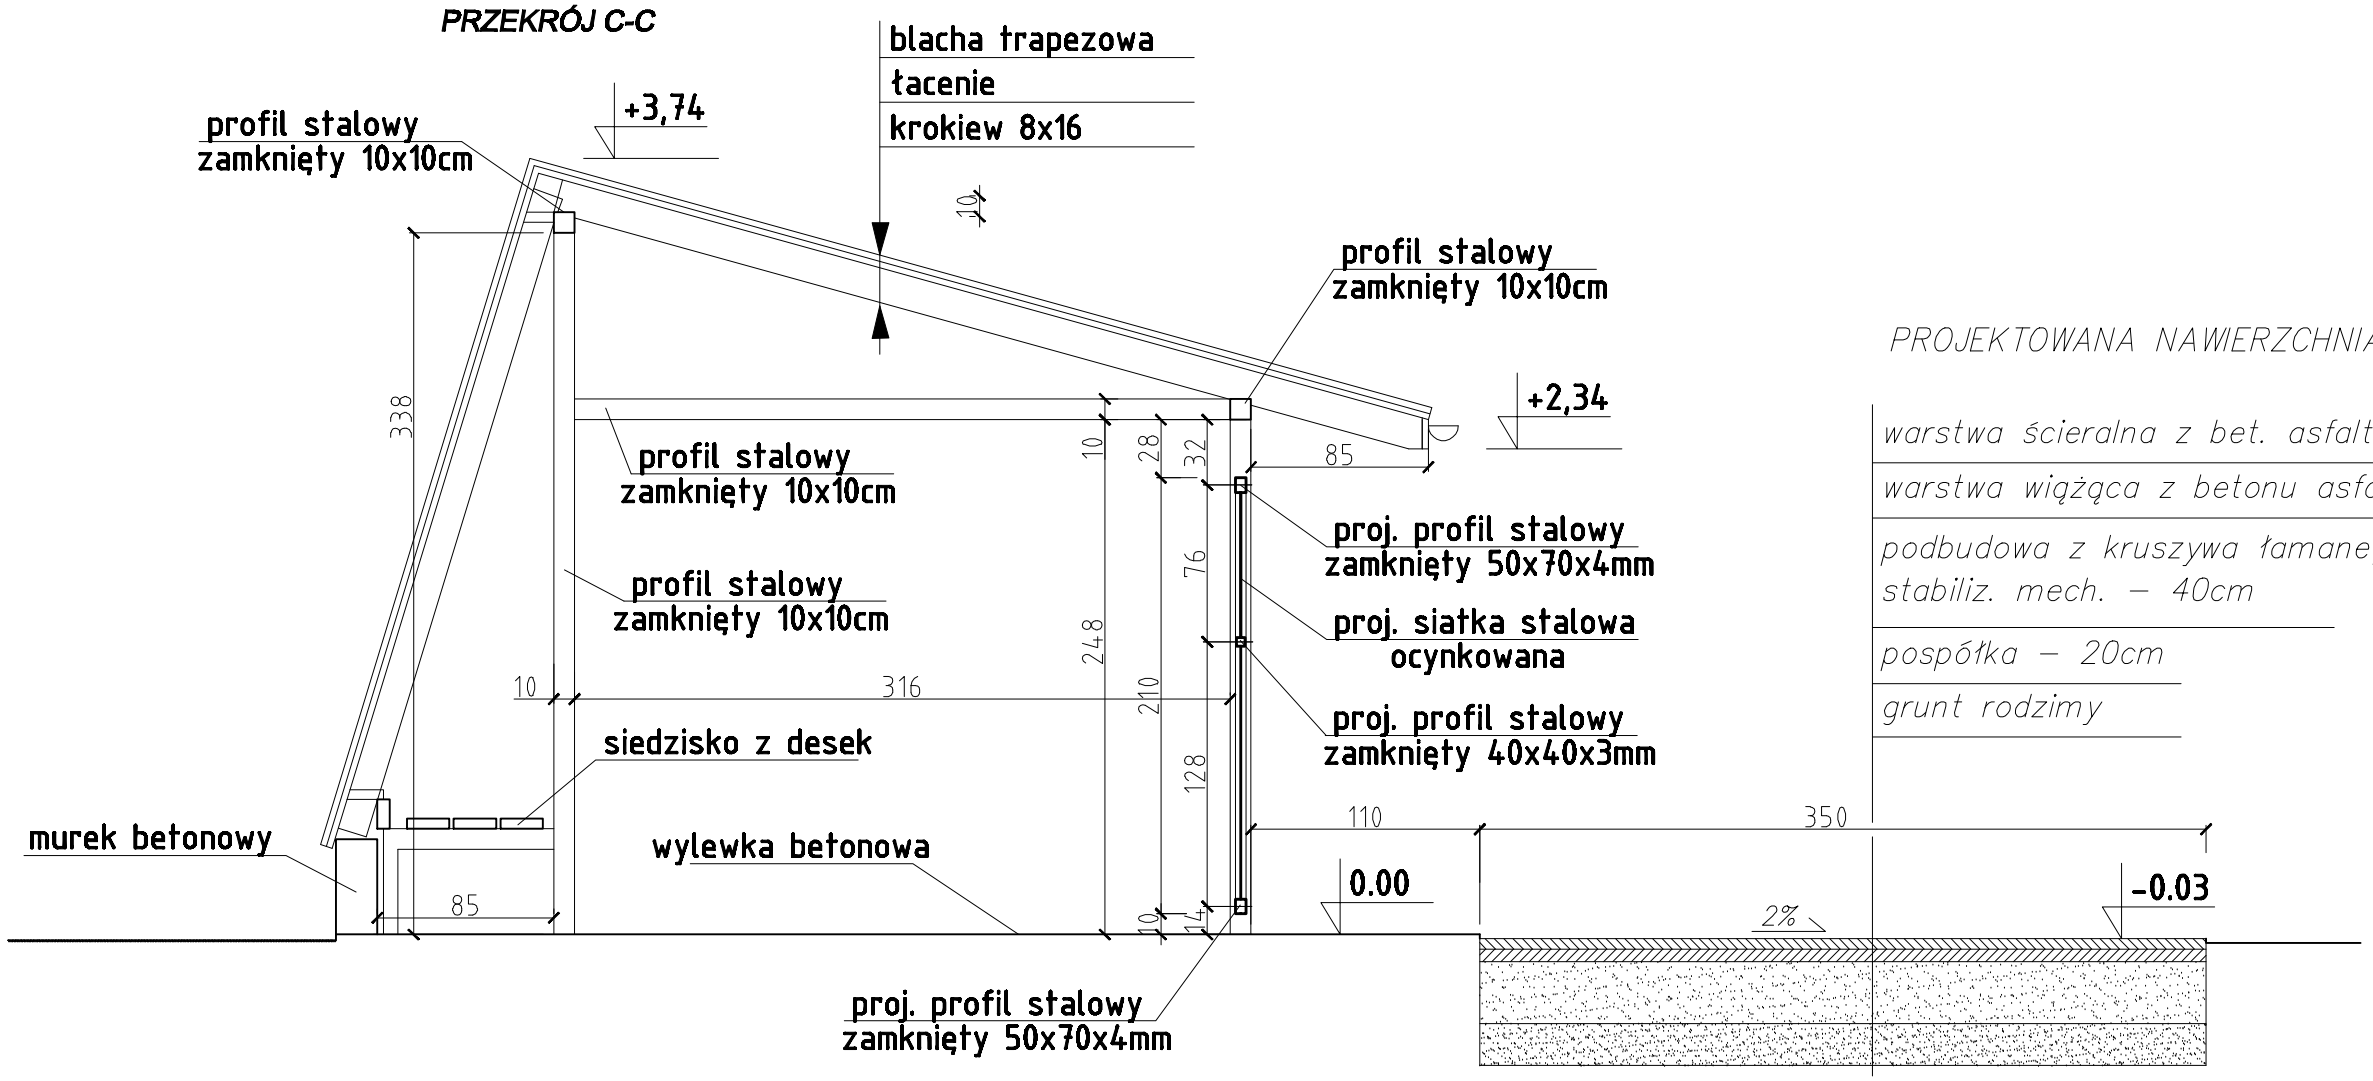

PROJEKTOWANA NAWIERZCHNIA ASFALTOWA

- warstwa ścieralna z bet. asfaltowego – 5cm
- warstwa wiążąca z betonu asfaltowego – 6cm
- podbudowa z kruszywa łamanego stabiliz. mech. – 40cm
- pospółka – 20cm
- grunt rodzimy

PRZĘSŁO TYPOWE - 5szt.

waga 1szt.=121,66kg

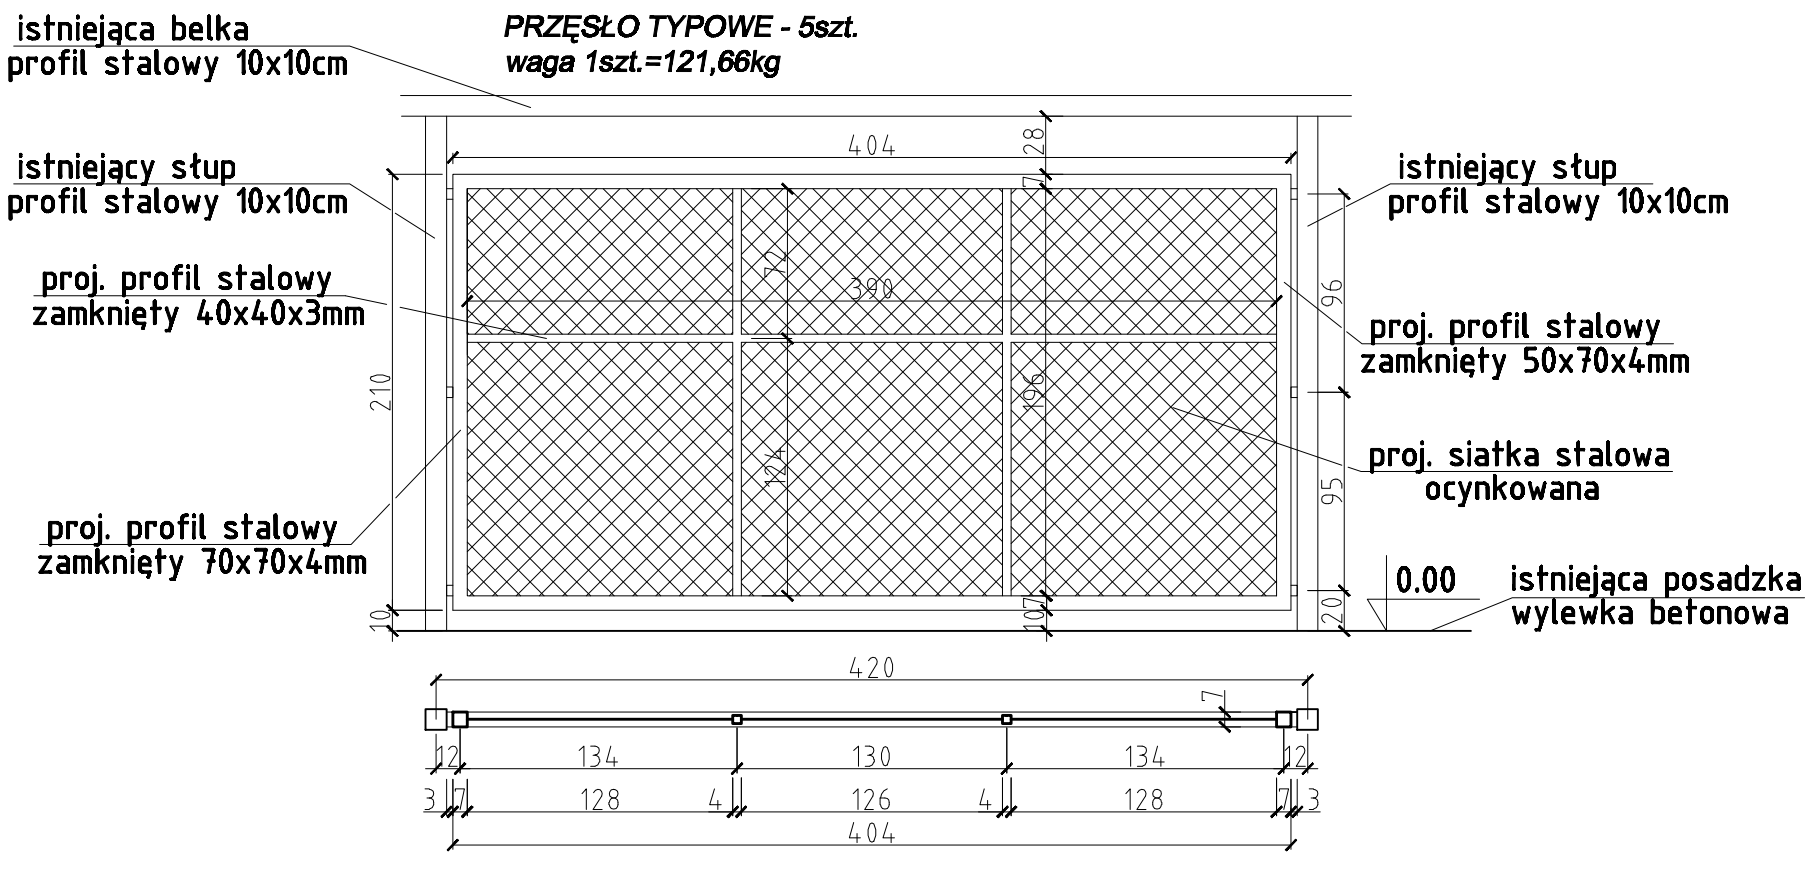

UWAGI!

* wszystkie z projektowanych profili zamkniętych stalowe w kolorze metalicznym – popielatym
* profile łaczone za pomocą spawów – spawy oszlifować i zabezpieczyć antykorozyjnie

inwestor: URZĄD MIEJSKI w ŻYWCU	
obiekt: PRZEBUDOWA AMFITEATRU W ŻYWCU	
MODERNIZACJA WIATY PRZEKRÓJ C-C, PRZĘSŁO TYPOWE	skala 1:50
projekt: mgr inż. arch. Małgorzata Mazurek mgr inż. Marcin Bury stud. arch. Łukasz Bielawski	V 2008
	nr rys: II /03