SKALA 1:100

PRZĘSŁO SKRAJNE A - 1szt.
waga 1szt.118,56 kg

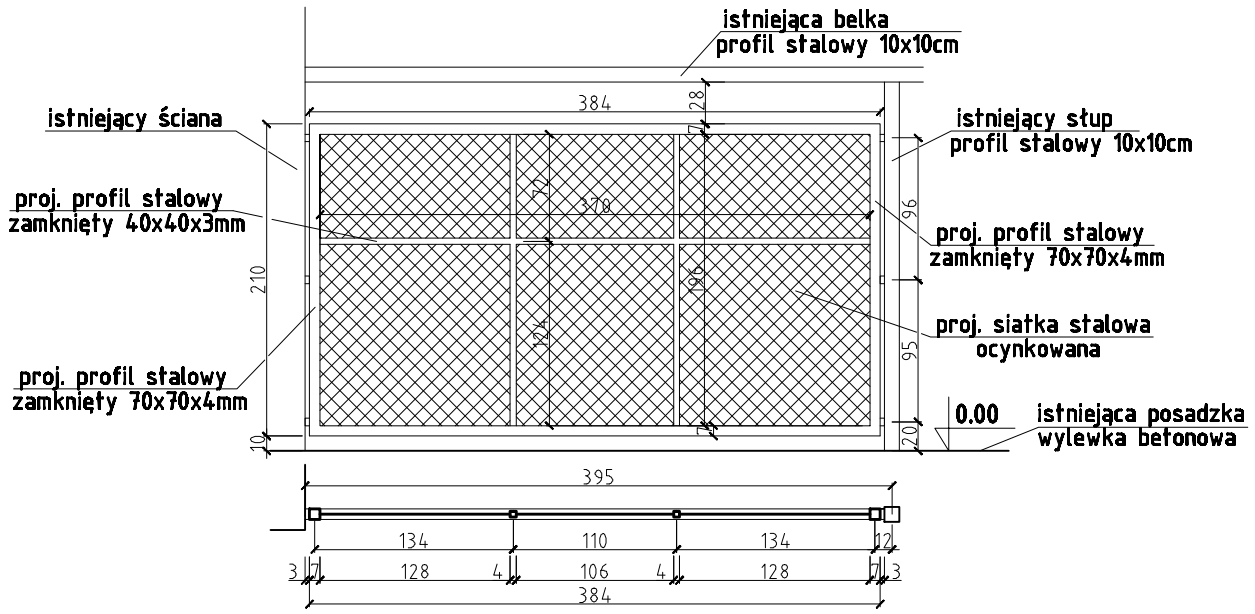

PRZĘSŁO SKRAJNE B - 1szt.
waga 1szt. =79,98 kg

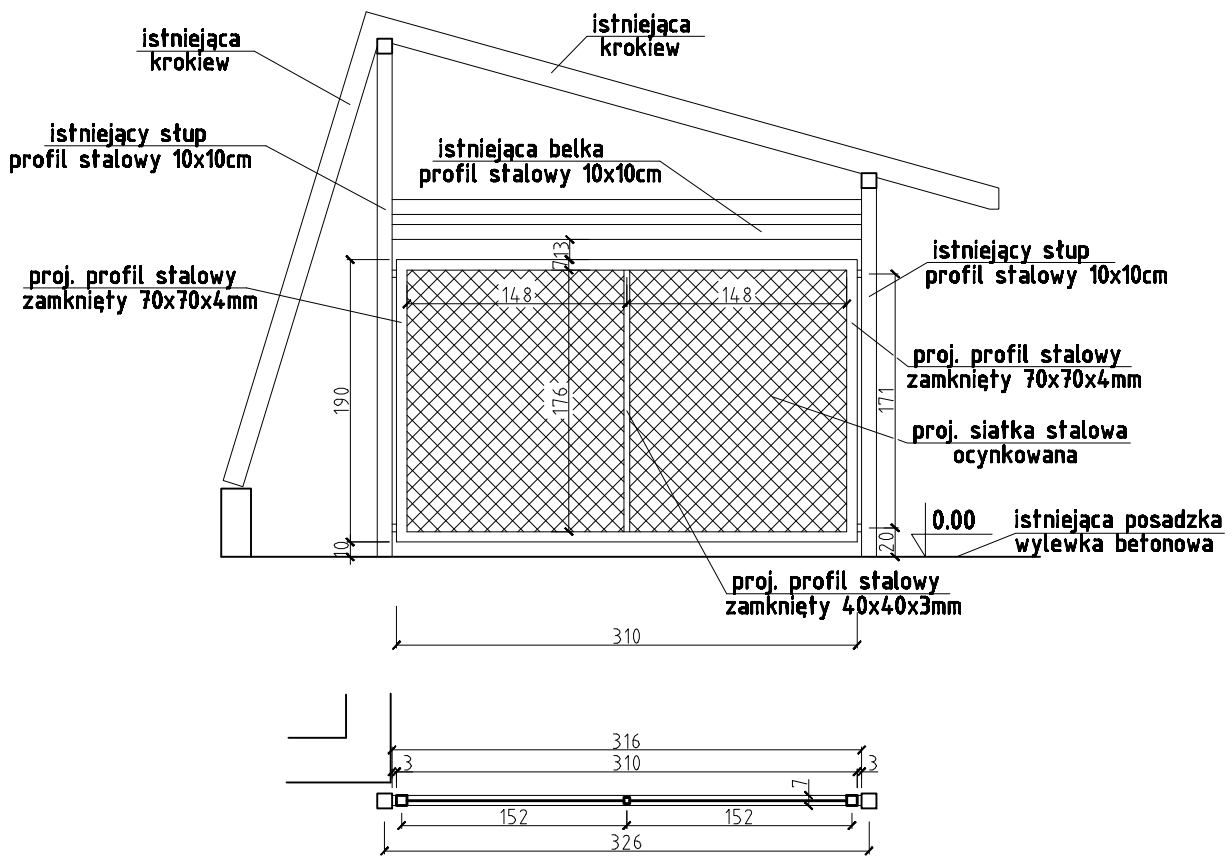

PROJEKTOWANA BRAMA - 1 szt.
waga 1szt. =223,57 kg

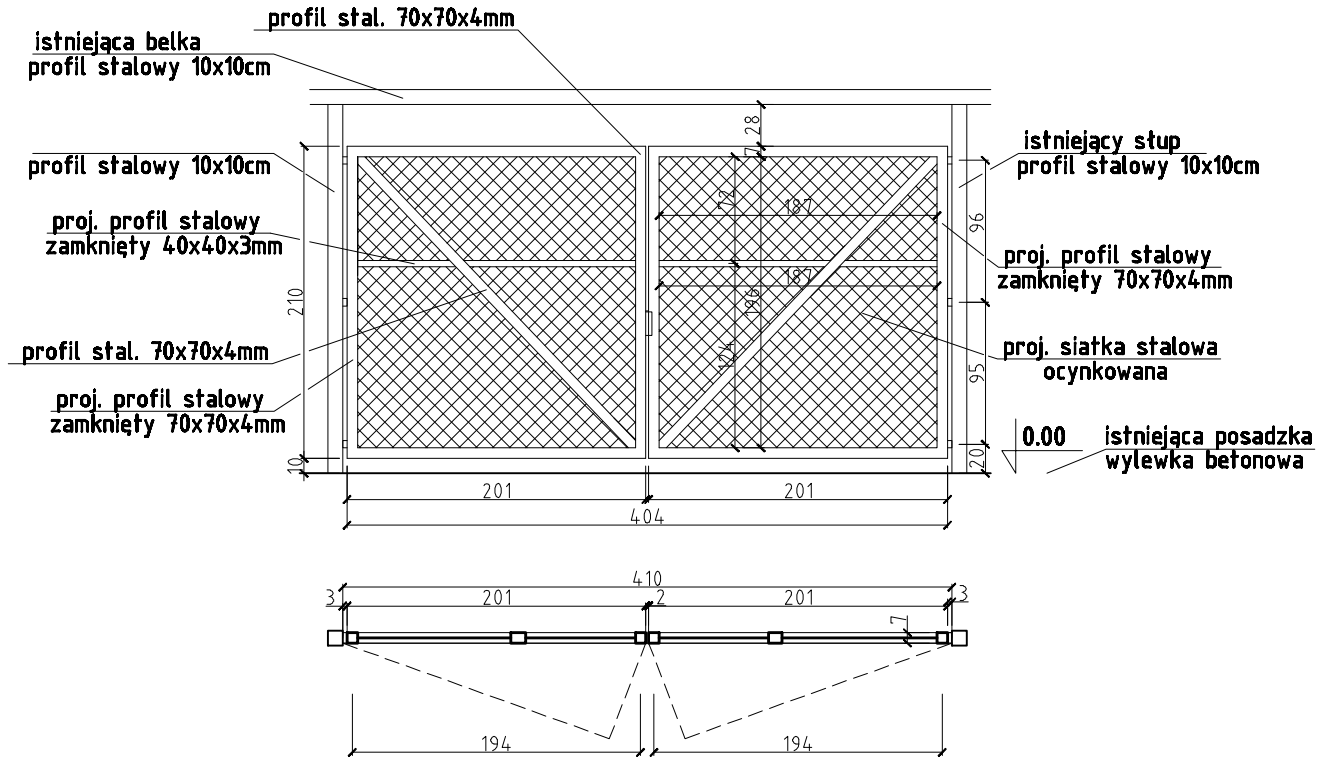

UWAGI!
* wszystkie z projektowanych profili zamkniętych stalowe w kolorze metalicznym – popielatym
* profile łaczone za pomocą spawów – spawy oszlifować i zabezpieczyć antykorozyjnie

inwestor: URZĄD MIEJSKI w ŻYWCU	
obiekt: PRZEBUDOWA AMFITEATRU W ŻYWCU	
MODERNIZACJA WIATY PROJEKTOWANA BRAMA I PRZĘSŁA SKRAJNE	skala 1:50
projekt: mgr inż. arch. Małgorzata Mazurek mgr inż. Marcin Bury stud. arch. Łukasz Bielawski	V 2008 nr rys: II /04