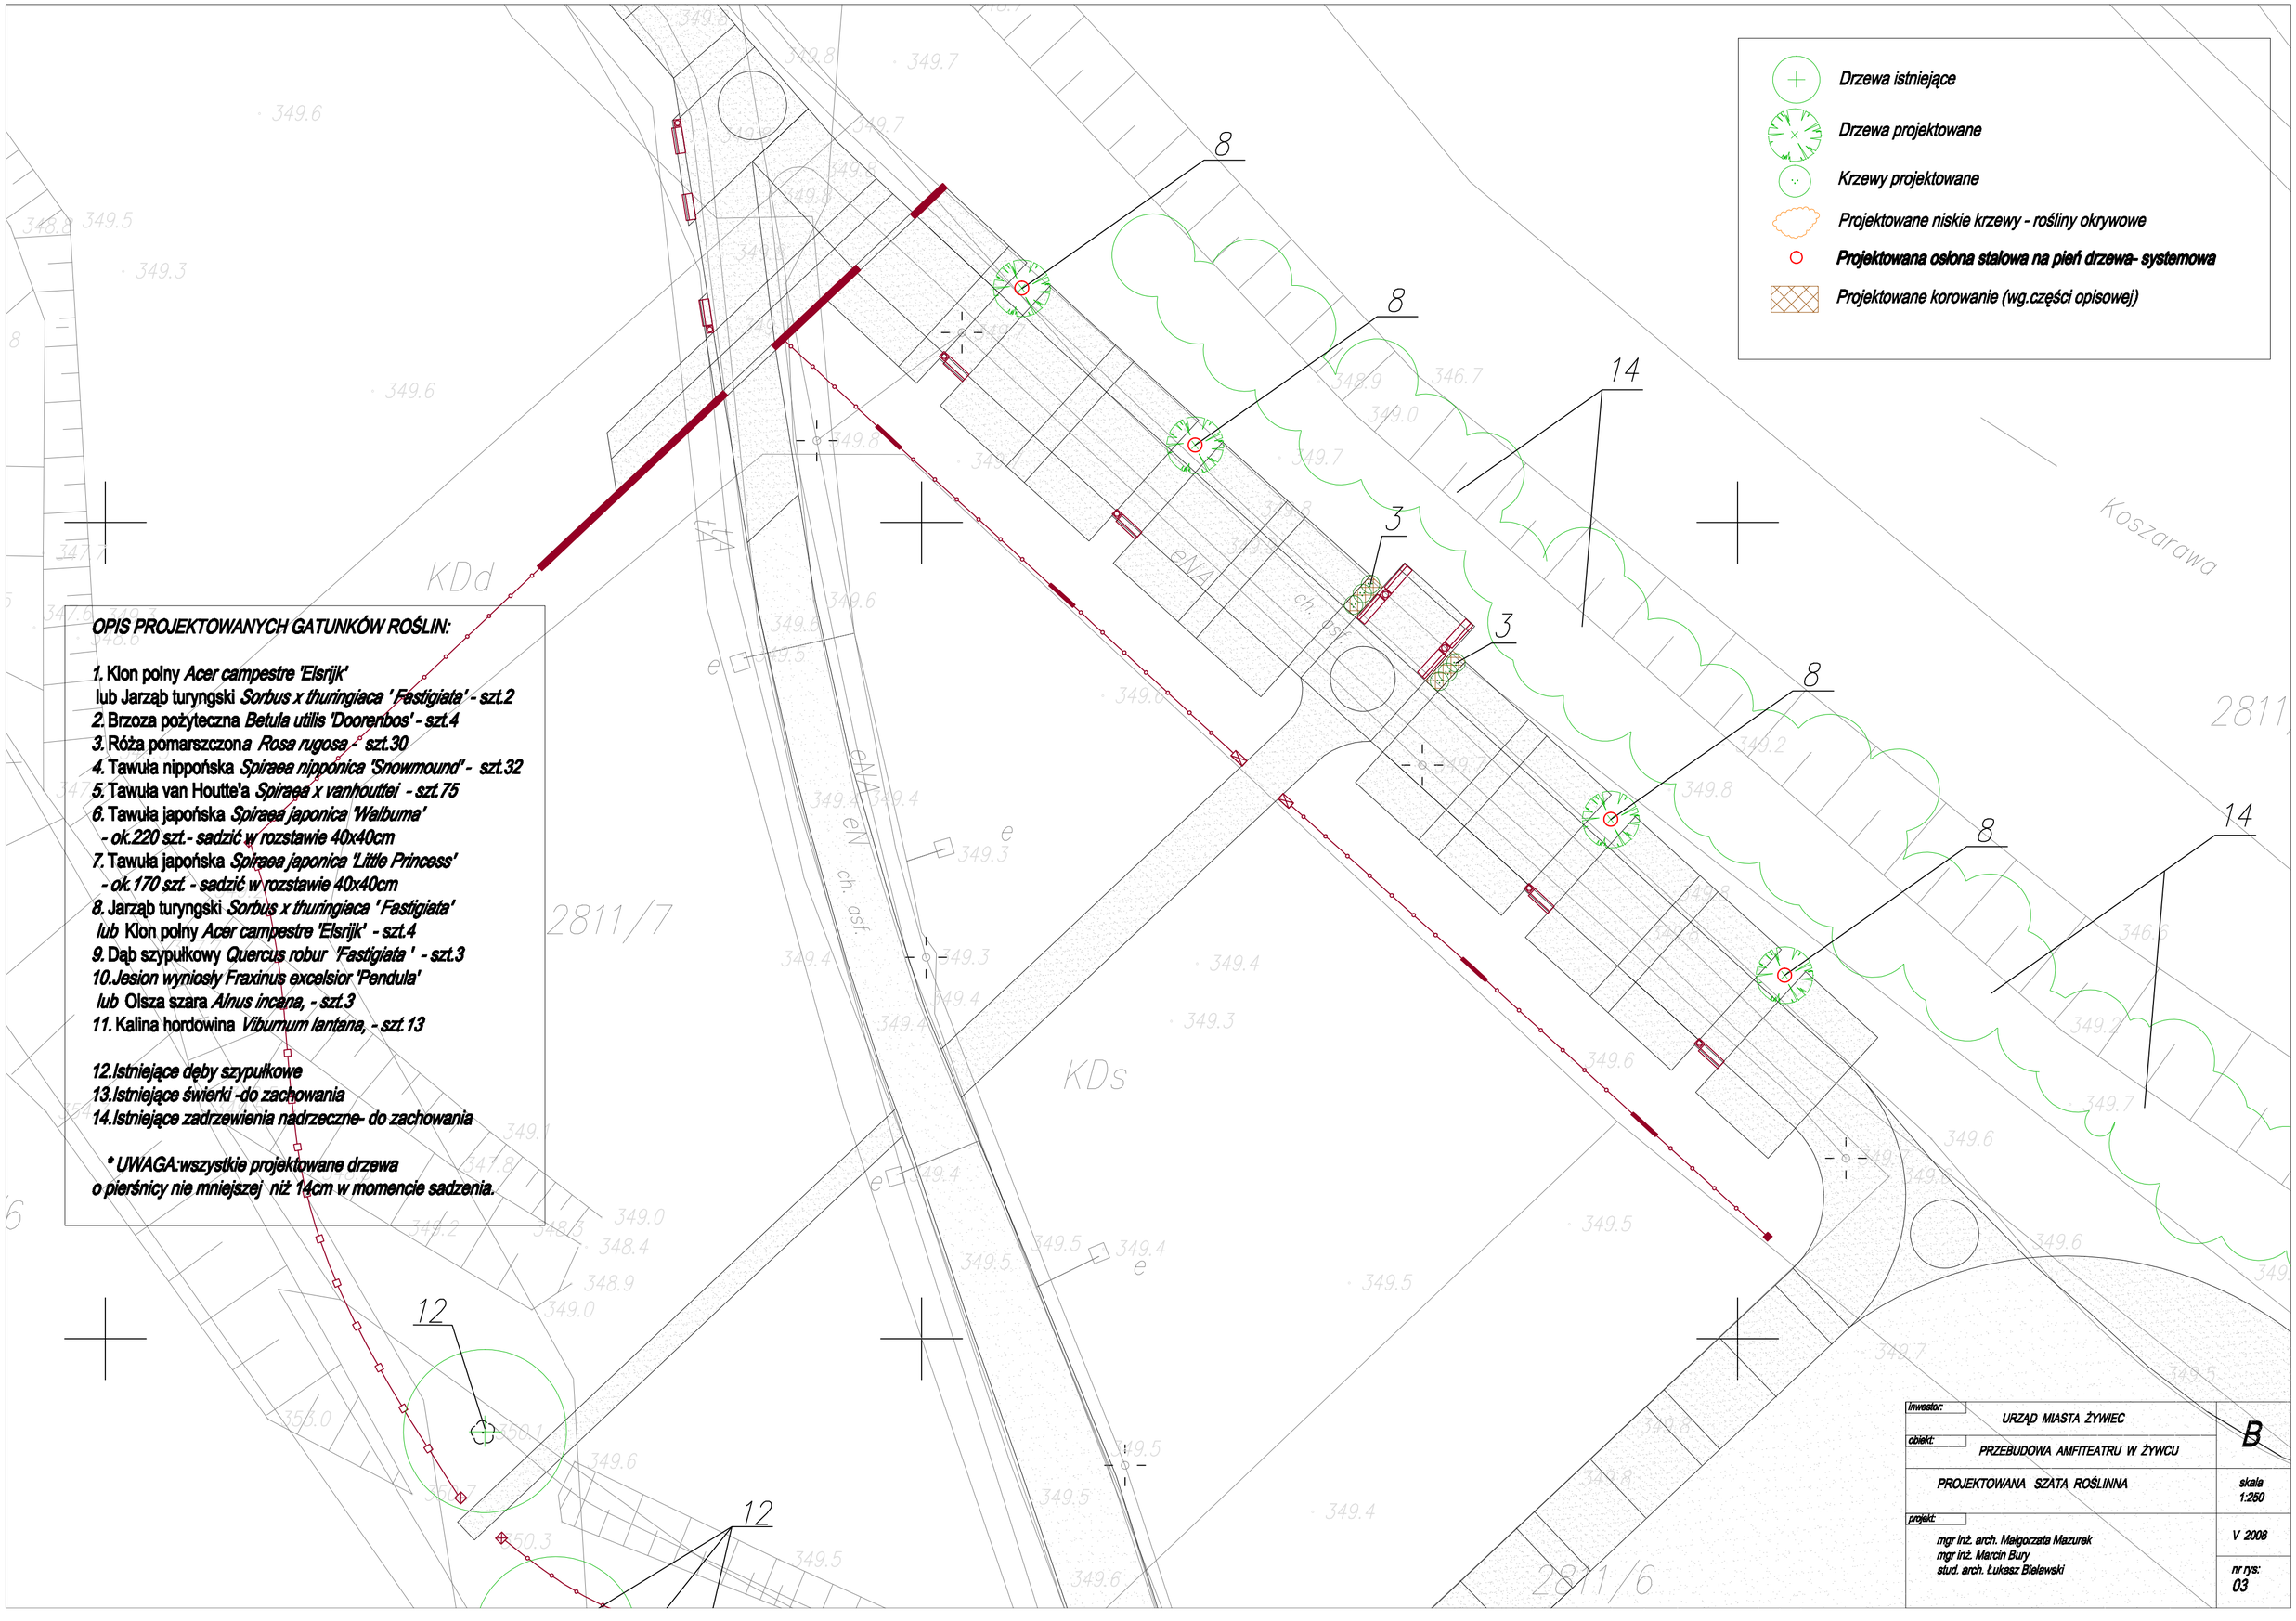


**OPIS PROJEKTOWANYCH GATUNKÓW ROŚLIN:**

1. Klon polny *Acer campestre 'Elsrijk'*
   lub Jarząb turyngski *Sorbus x thuringiaca ' Fastigiata' - szt.2*
2. Brzoza pożyteczna *Betula utilis 'Doorenbos' - szt.4*
3. Róża pomarszczona *Rosa rugosa - szt.30*
4. Tawuła nippońska *Spiraea nipponica 'Snowmound' - szt.32*
5. Tawuła van Houtte'a *Spiraea x vanhouttei - szt.75*
6. Tawuła japońska *Spiraea japonica 'Walbuma'*
   *- ok.220 szt.- sadzić w rozstawie 40x40cm*
7. Tawuła japońska *Spiraea japonica 'Little Princess'*
   *- ok.170 szt. - sadzić w rozstawie 40x40cm*
8. Jarząb turyngski *Sorbus x thuringiaca ' Fastigiata'*
   *lub* Klon polny *Acer campestre 'Elsrijk' - szt.4*
9. Dąb szypułkowy *Quercus robur 'Fastigiata ' - szt.3*
10. *Jesion wyniosły Fraxinus excelsior 'Pendula'*
    *lub* Olsza szara *Alnus incana, - szt.3*
11. Kalina hordowina *Viburnum lantana, - szt.13*

12. *Istniejące dęby szypułkowe*
13. *Istniejące świerki -do zachowania*
14. *Istniejące zadrzewienia nadrzeczne- do zachowania*

** UWAGA:wszystkie projektowane drzewa o pierśnicy nie mniejszej niż 14cm w momencie sadzenia.*

| | |
|---|---|
| inwestor: URZĄD MIASTA ŻYWIEC | B |
| obiekt: PRZEBUDOWA AMFITEATRU W ŻYWCU | |
| PROJEKTOWANA SZATA ROŚLINNA | skala 1:250 |
| projekt: mgr inż. arch. Małgorzata Mazurek<br>mgr inż. Marcin Bury<br>stud. arch. Łukasz Bielawski | V 2008<br>nr rys: 03 |