SKALA 1:25

PRZEKRÓJ A-A

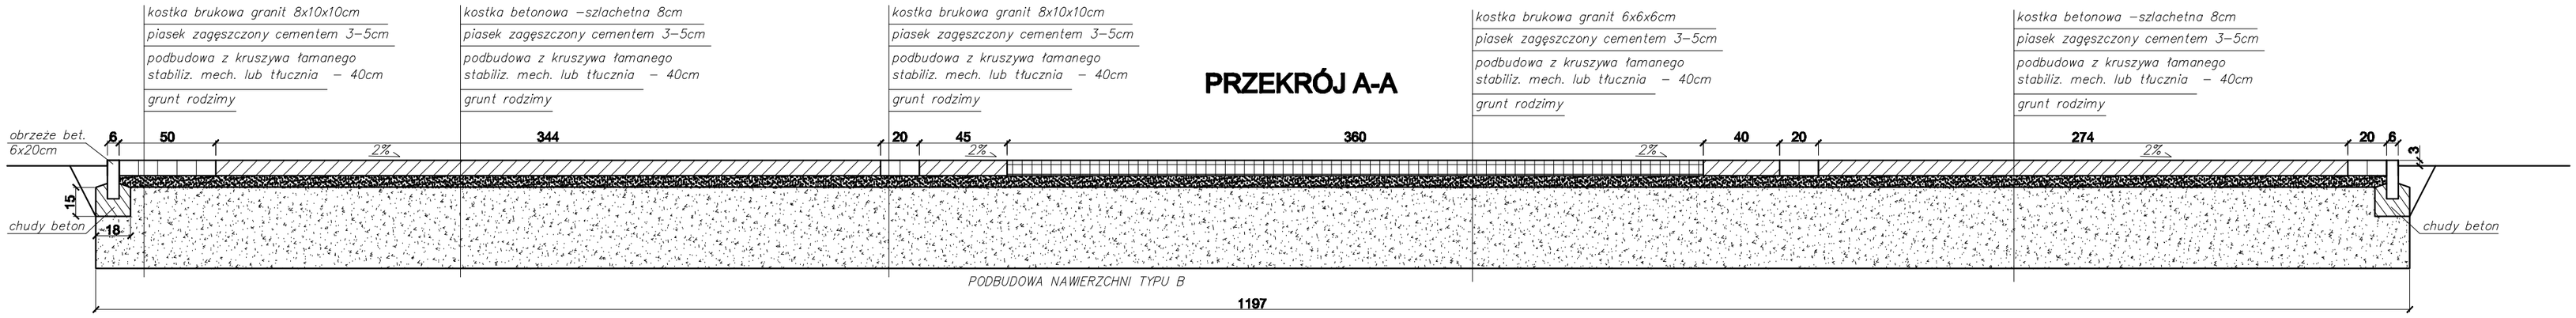

PRZEKRÓJ B-B

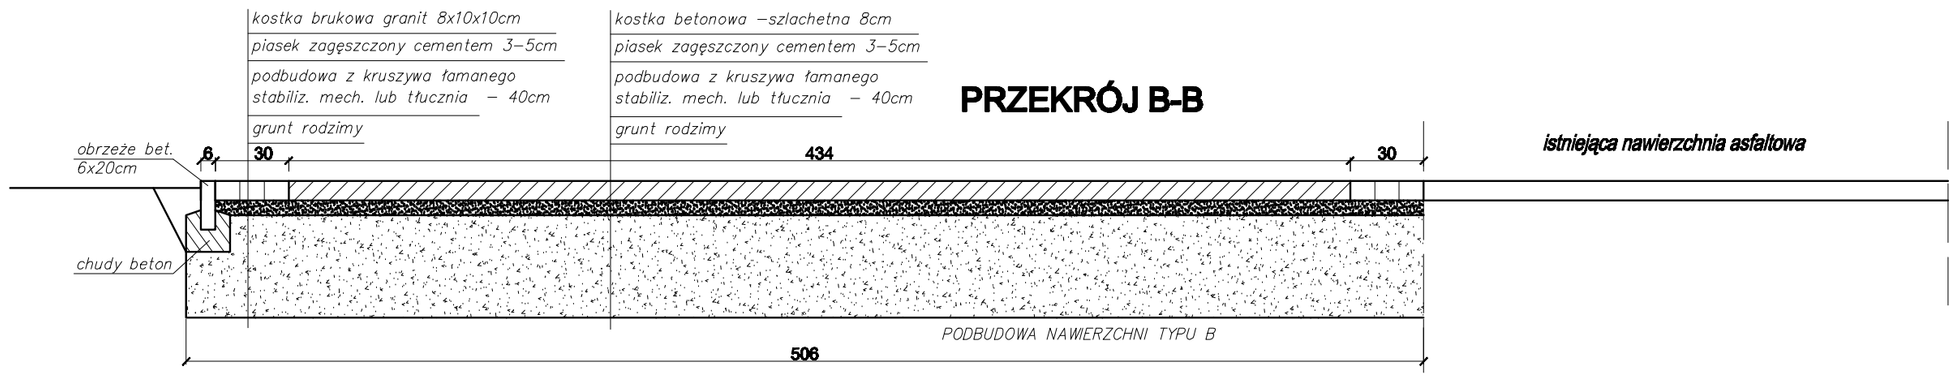

PRZEKRÓJ C-C

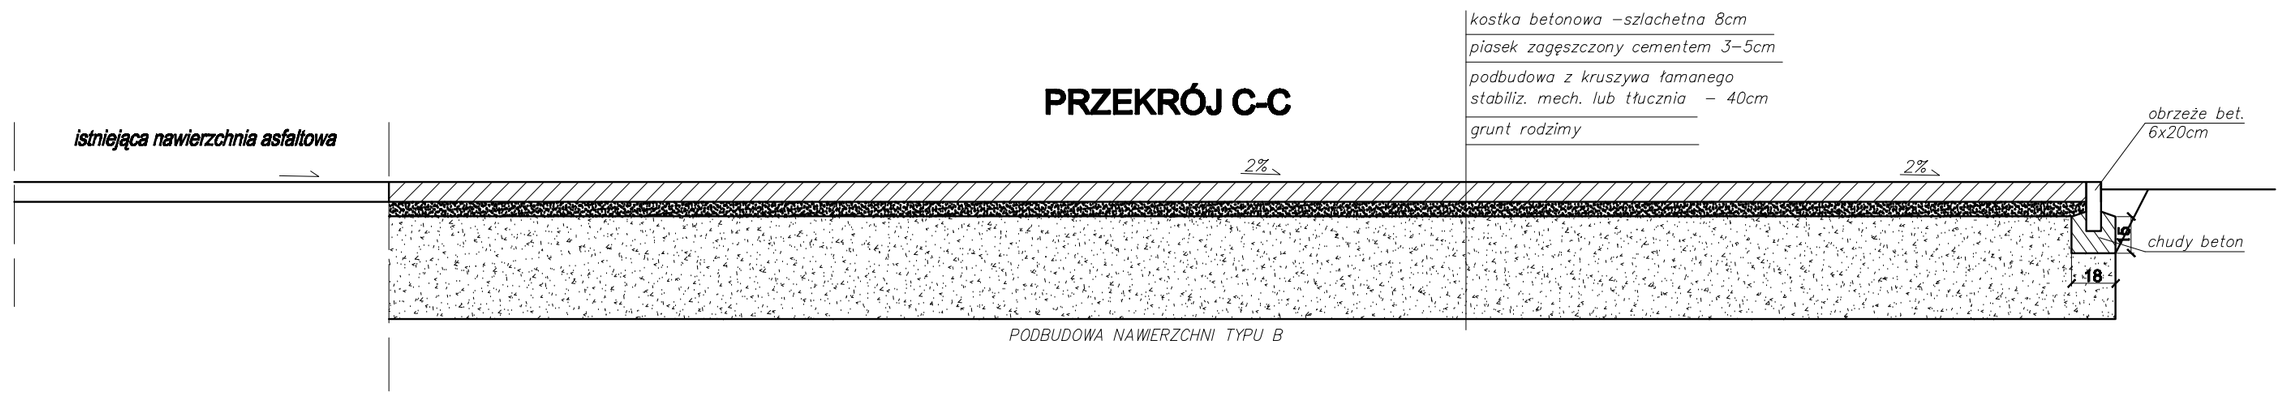

PRZEKRÓJ D-D

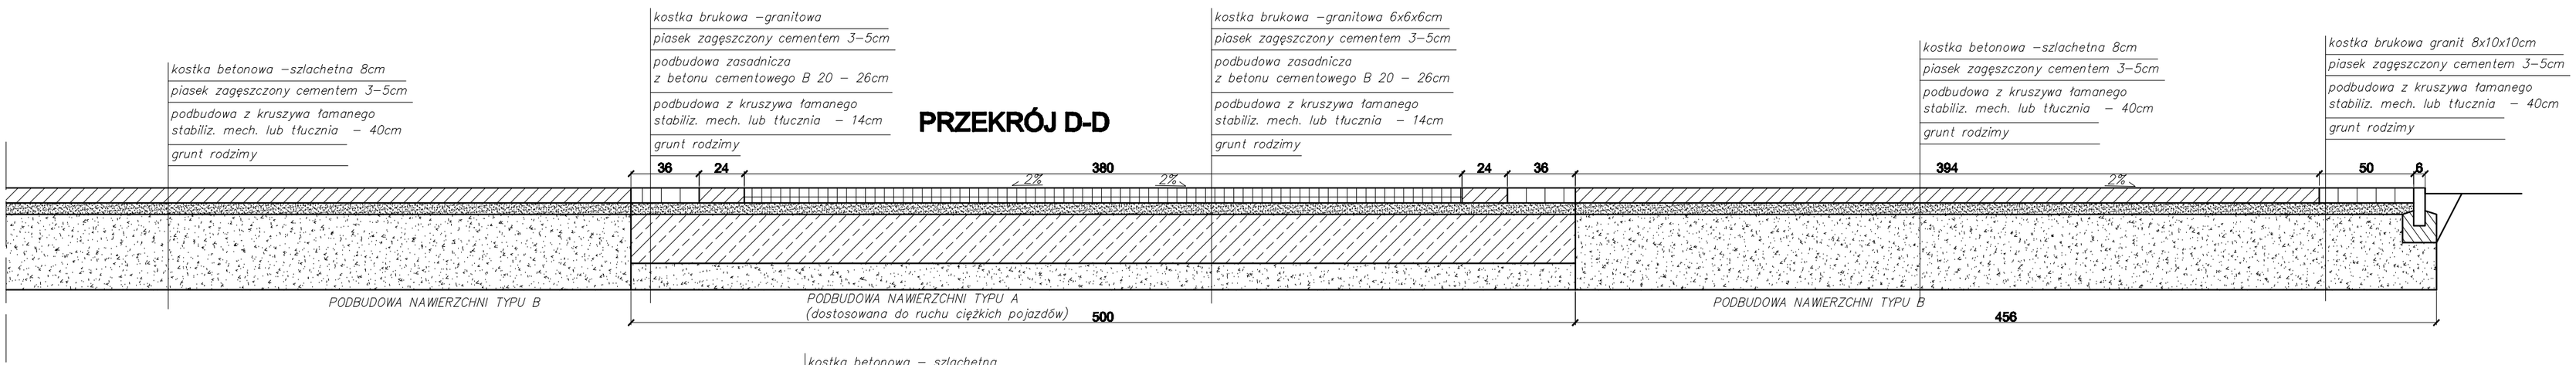

PRZEKRÓJ E-E

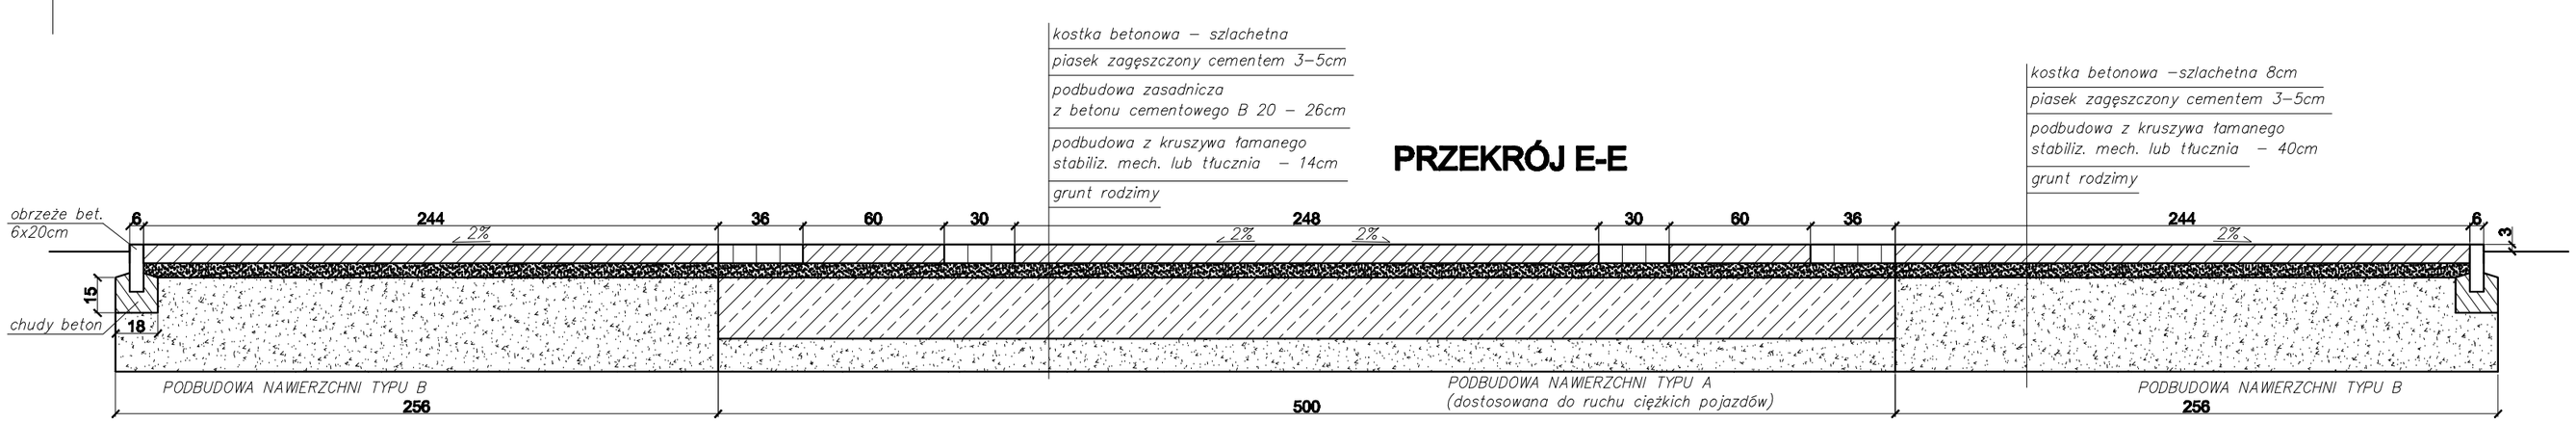

UWAGA: kolorystyka i typ kostki betonowej opisane na rys.: Projektowane nawierzchnie -Rzut

inwestor: URZĄD MIASTA ŻYWIEC	
obiekt: PRZEBUDOWA AMFITEATRU W ŻYWCU	
PROJEKTOWANE NAWIERZCHNIE PRZEKROJE: AA, BB, CC, DD, EE	skala 1:25
projekt: **mgr inż. arch. Małgorzata Mazurek** **mgr inż. Marcin Bury** **stud. arch. Łukasz Bielawski**	V 2008 nr rys: 06