


SKALA 1:20

MUR MUROWANY Z CEGŁY Z OKŁADZINĄ
Z KAMIENIA NATURALNEGO, ŁAMANEGO – PIASKOWCA
o łącznej długości 25,4m.

MUR MUROWANY Z CEGŁY Z OKŁADZINĄ
Z KAMIENIA NATURALNEGO, ŁAMANEGO – PIASKOWCA
W OGRODZENIU – ilość przęseł: 5szt.

PRZEKRÓJ A-A i B-B

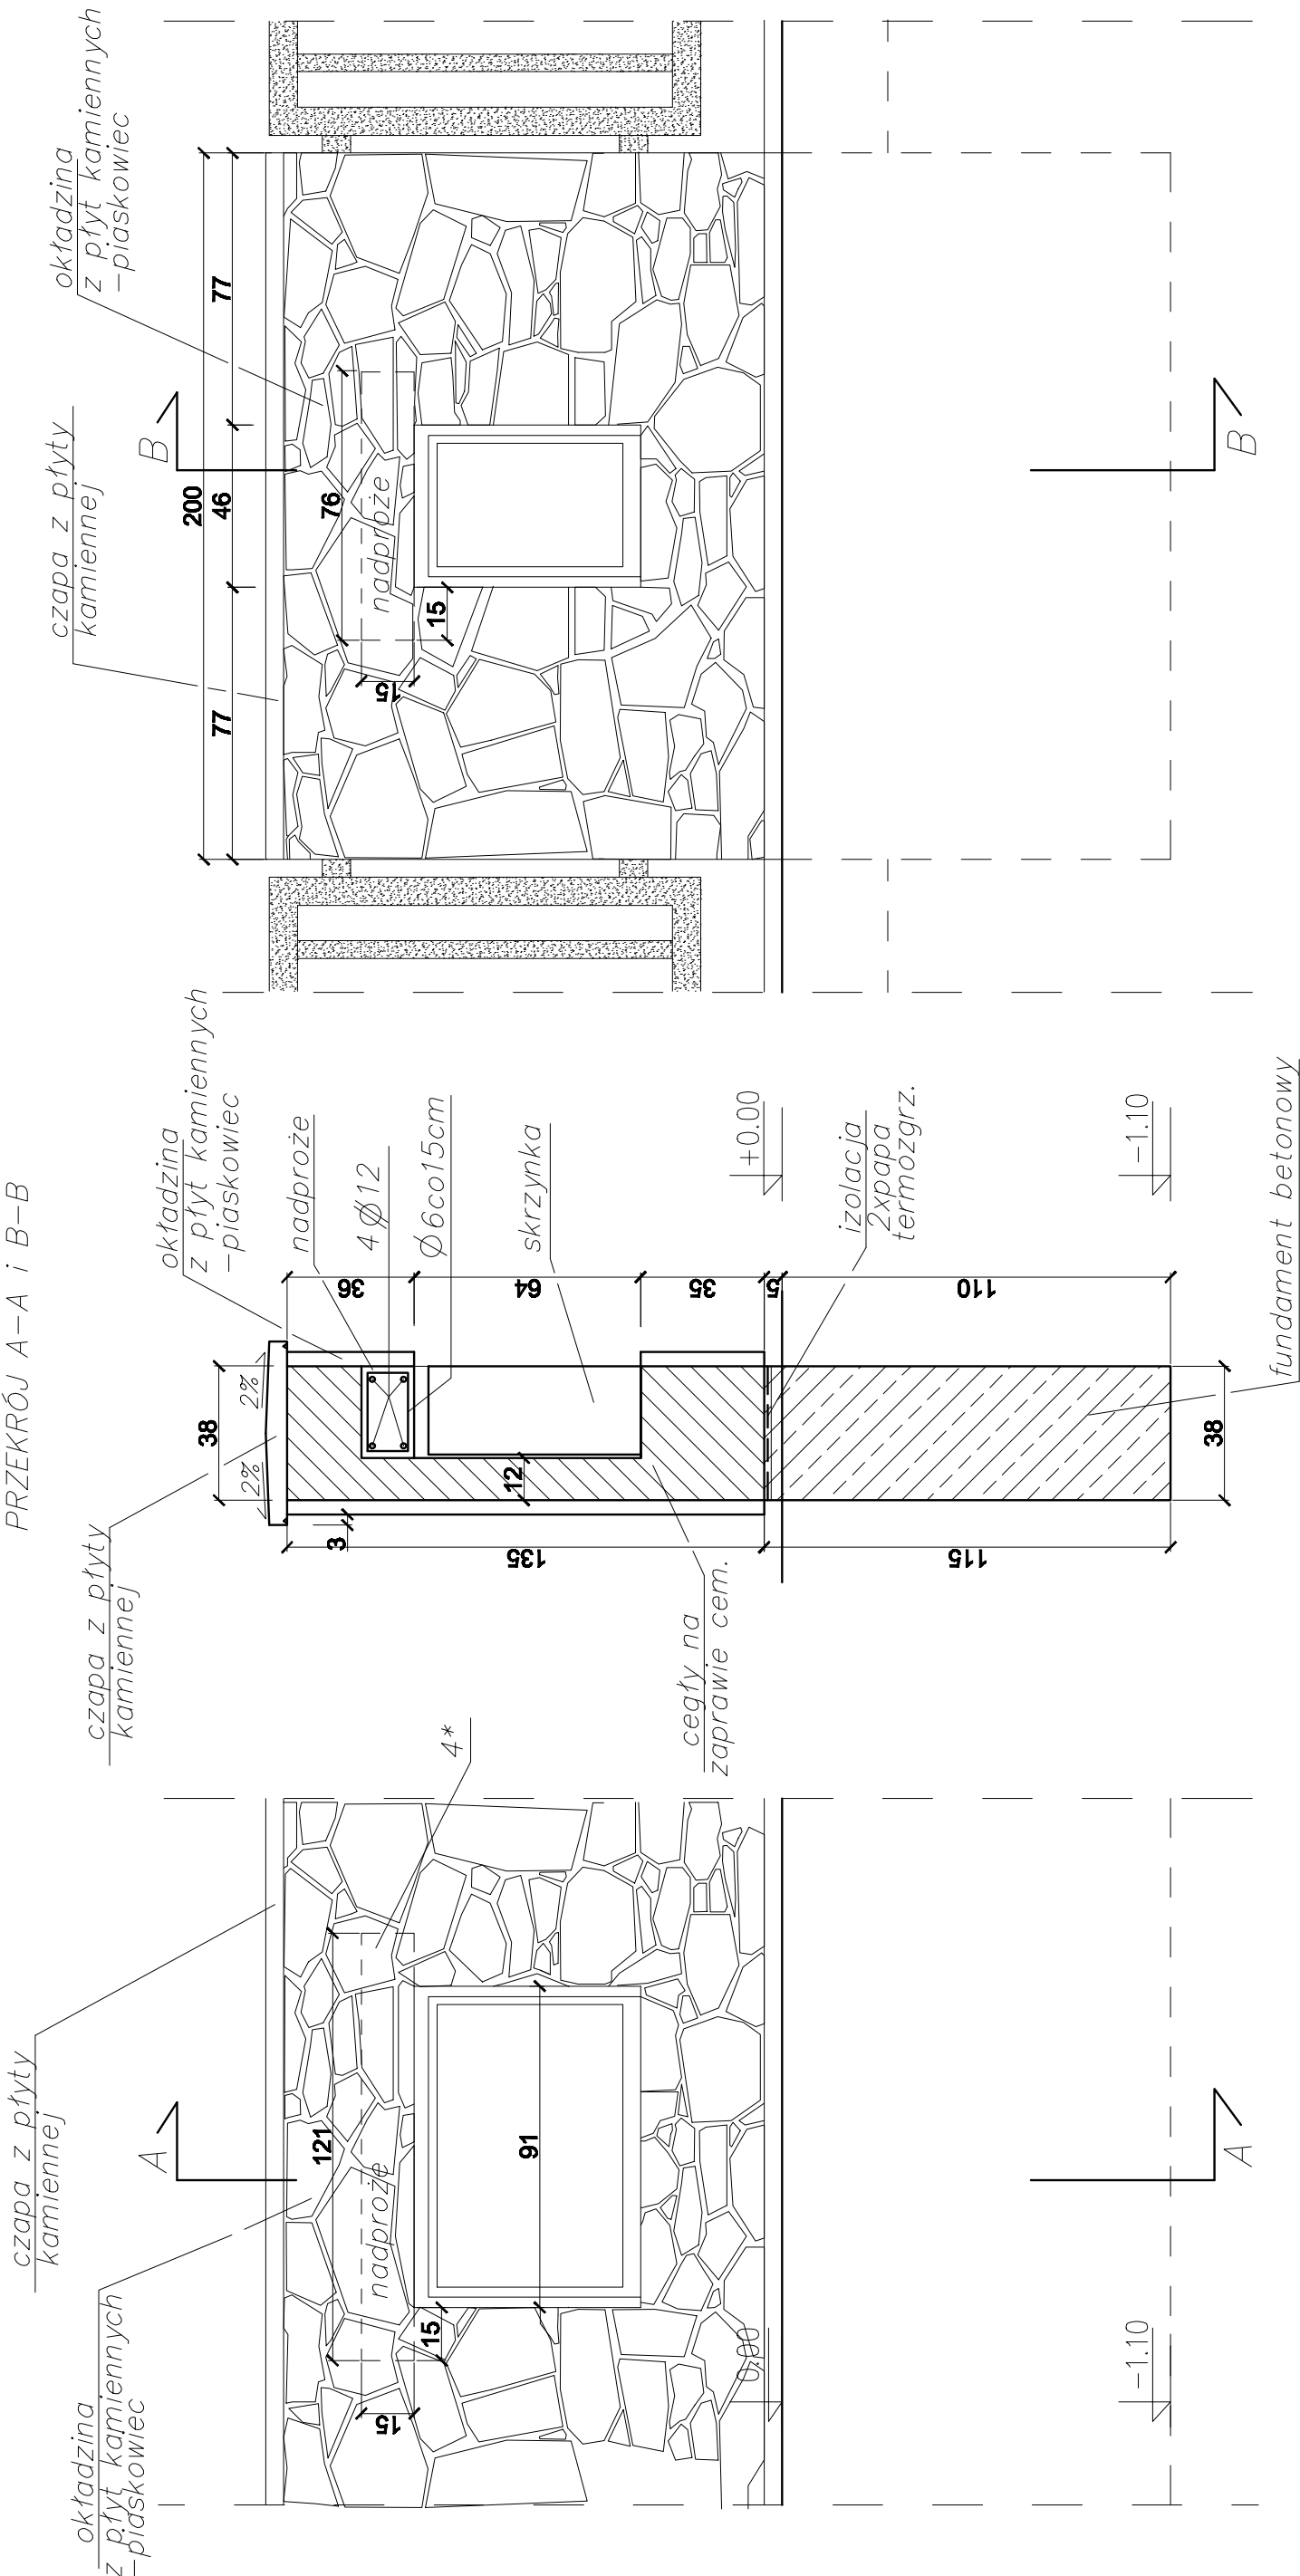

4* – ilość sztuk projektowanego nadproża

UWAGI!
* Beton B 20
* Stal – A III – Ø
A I – Ø

| | |
|------------|---|
| inwestor: | URZĄD MIASTA ŻYWIEC |
| obiekt: | PRZEBUDOWA AMFITEATRU W ŻYWCU |
| projekt: | PROJEKT OGRODZENIA - MUR Z CEGŁY Z OKŁADZINĄ Z KAMIENIA |
| skala 1:20 | |
| V 2008 | mgr inż. arch. Małgorzata Mazurek mgr inż. Marcin Bury stud. arch. Łukasz Bielawski |
| nr rys: 10 | |