


SKALA 1:25

PROJEKTOWANE UTWARDZENIE TERENU - PRZĘKRÓJ B-B

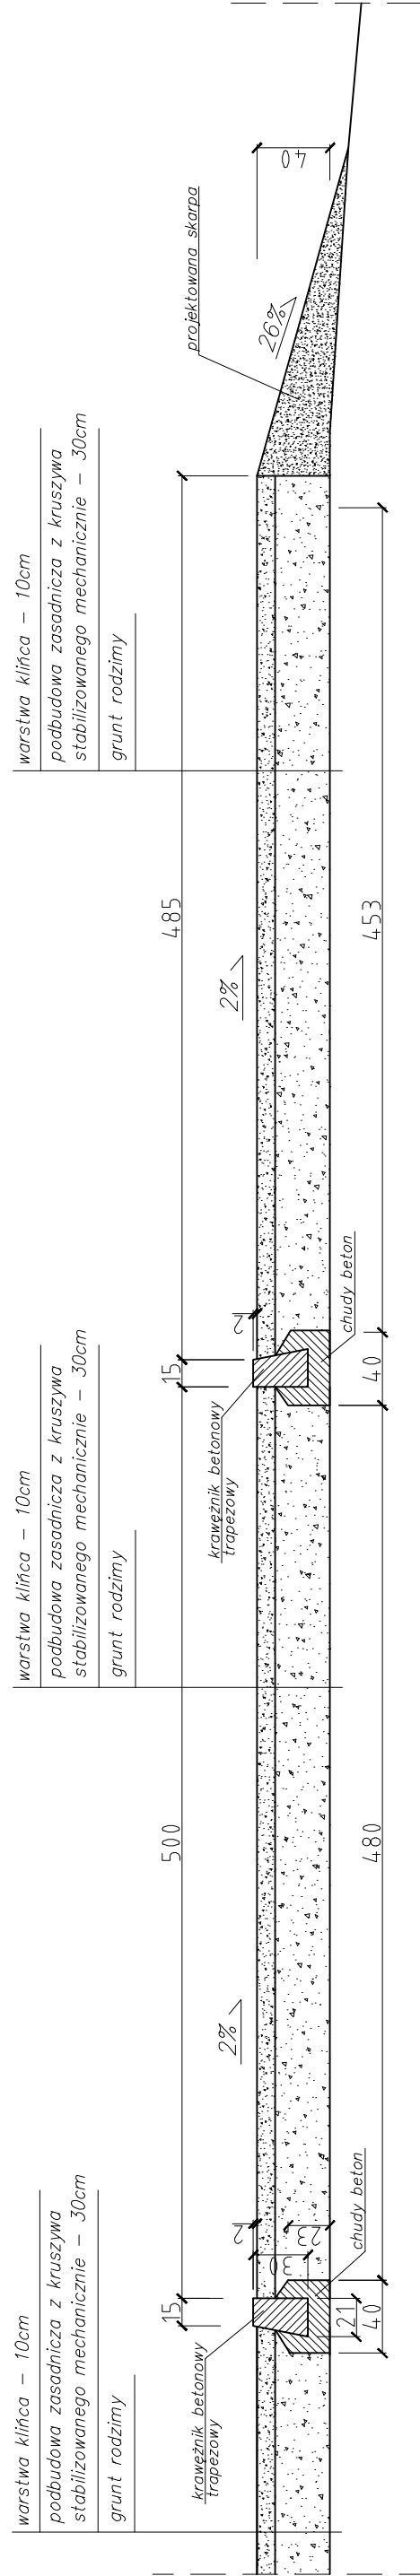

inwestor:	URZĄD MIASTA ŻYWIEC
obiekt:	PRZEBUDOWA AMFITEATRU W ŻYWCU utwardzenie terenu wzdłuż drogi dojazdowej
projekt:	PROJEKTOWANE UTWARDZENIE TERENU - PRZĘKRÓJ B-B
skala 1:25	
nr rys. II/01	nr rys. V 2008 mgr inż. arch. Małgorzata Mazurek mgr inż. Marcin Bury stud. arch. Łukasz Białewski