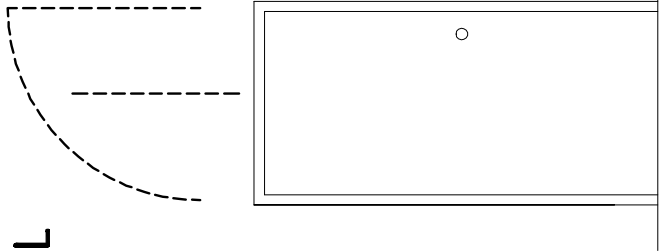
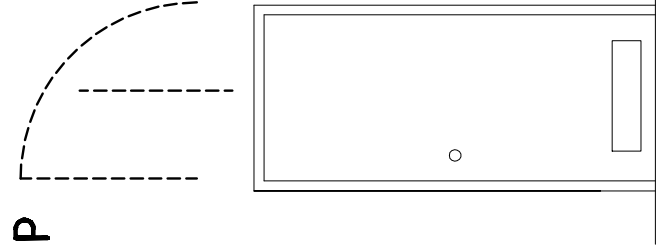
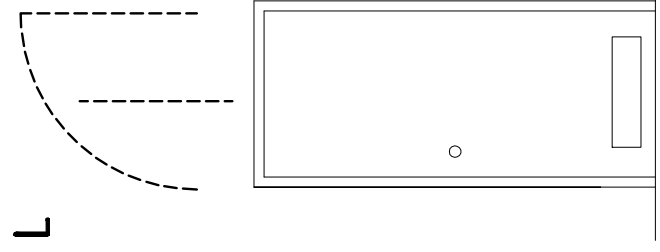
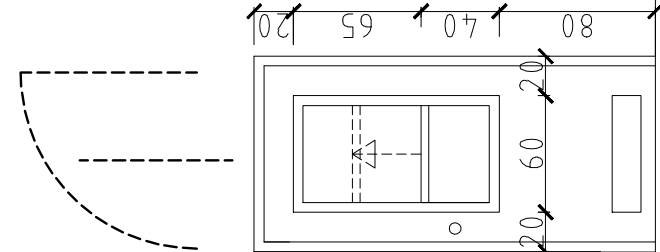


	D1	D4	D4	D5
SCHEMAT	L 	P 	L 	L 
WYMIARY	OTWORU W ŚCIANIE	110x205	100x205	100x205
	W ŚWIETLE OŚCIEŻY	100x200	90x200	90x200
IŁOŚĆ SZTUK	1 szt.	2 szt.	2 szt.	1 szt.
UWAGI:	DRZWI ZEWNĘTRZNE PLASTIKOWE PEŁNE kolor ciemny brąz	DRZWI WEWNĘTRZNE PLYTOWE PEŁNE Z KRATKĄ WENTYLACYJNĄ	DRZWI WEWNĘTRZNE PLYTOWE PEŁNE Z KRATKĄ WENTYLACYJNĄ	DRZWI WEWNĘTRZNE PLYTOWE PEŁNE

ZESTAWIENIE STOLARKI DRZWIOWEJ

UWAGA:
WSZYSTKIE WYMIARY STOLARKI OKIENNEJ I DRZWIOWEJ
SPRAWDZIĆ NA BUDOWIE PRZED ZAMÓWIENIEM

inwestor:	URZĄD MIEJSKI w ŻYWCU	
obiekt:	PRZEBUDOWA AMFITEATRU W ŻYWCU	
projekt:	ROZBUDOWA SANITARIATÓW- SKRZYDŁO WSCH - ZESTAWIENIE STOLARKI DRZWIOWEJ	skala 1:50
mgr inż. arch. Małgorzata Mazurek mgr inż. Marcin Bury stud. arch. Łukasz Bielawski		V 2008
		nr rys. 10 W