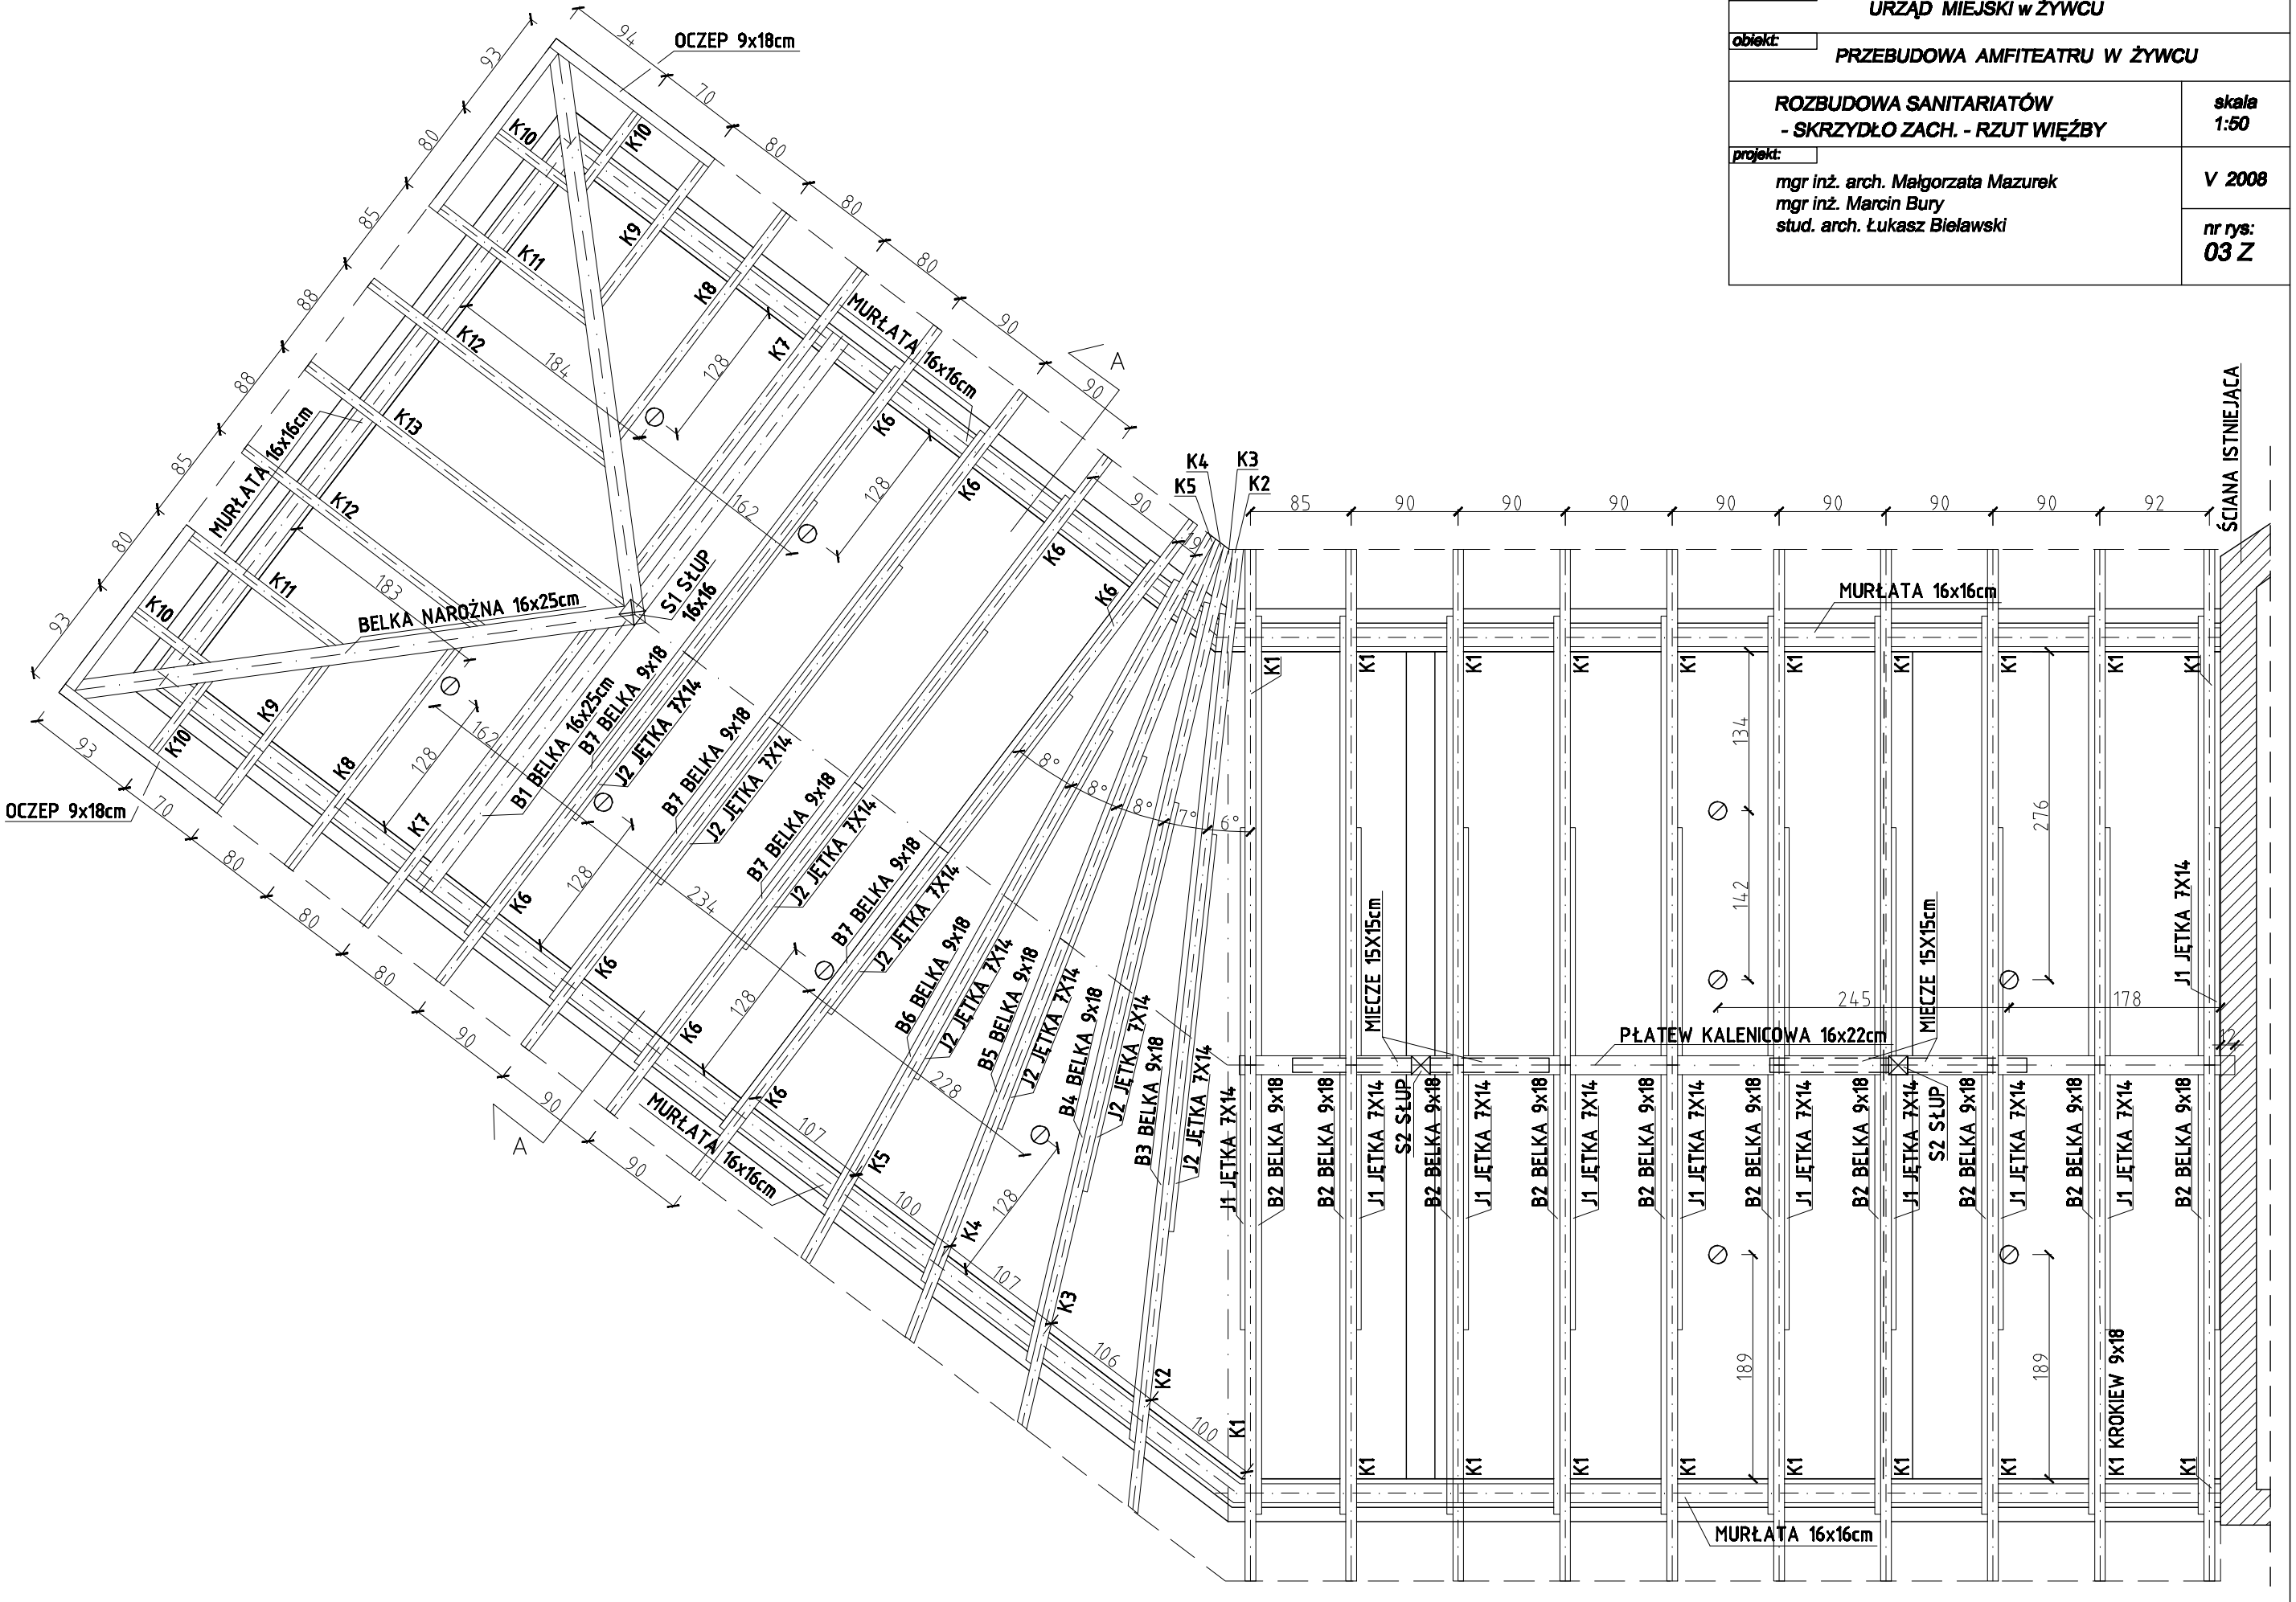inwestor:	URZĄD MIEJSKI w ŻYWCU
obiekt:	PRZEBUDOWA AMFITEATRU W ŻYWCU
ROZBUDOWA SANITARIATÓW - SKRZYDŁO ZACH. - RZUT WIĘŹBY	skala 1:50
projekt: mgr inż. arch. Małgorzata Mazurek mgr inż. Marcin Bury stud. arch. Łukasz Bielawski	V 2008
	nr rys: 03 Z