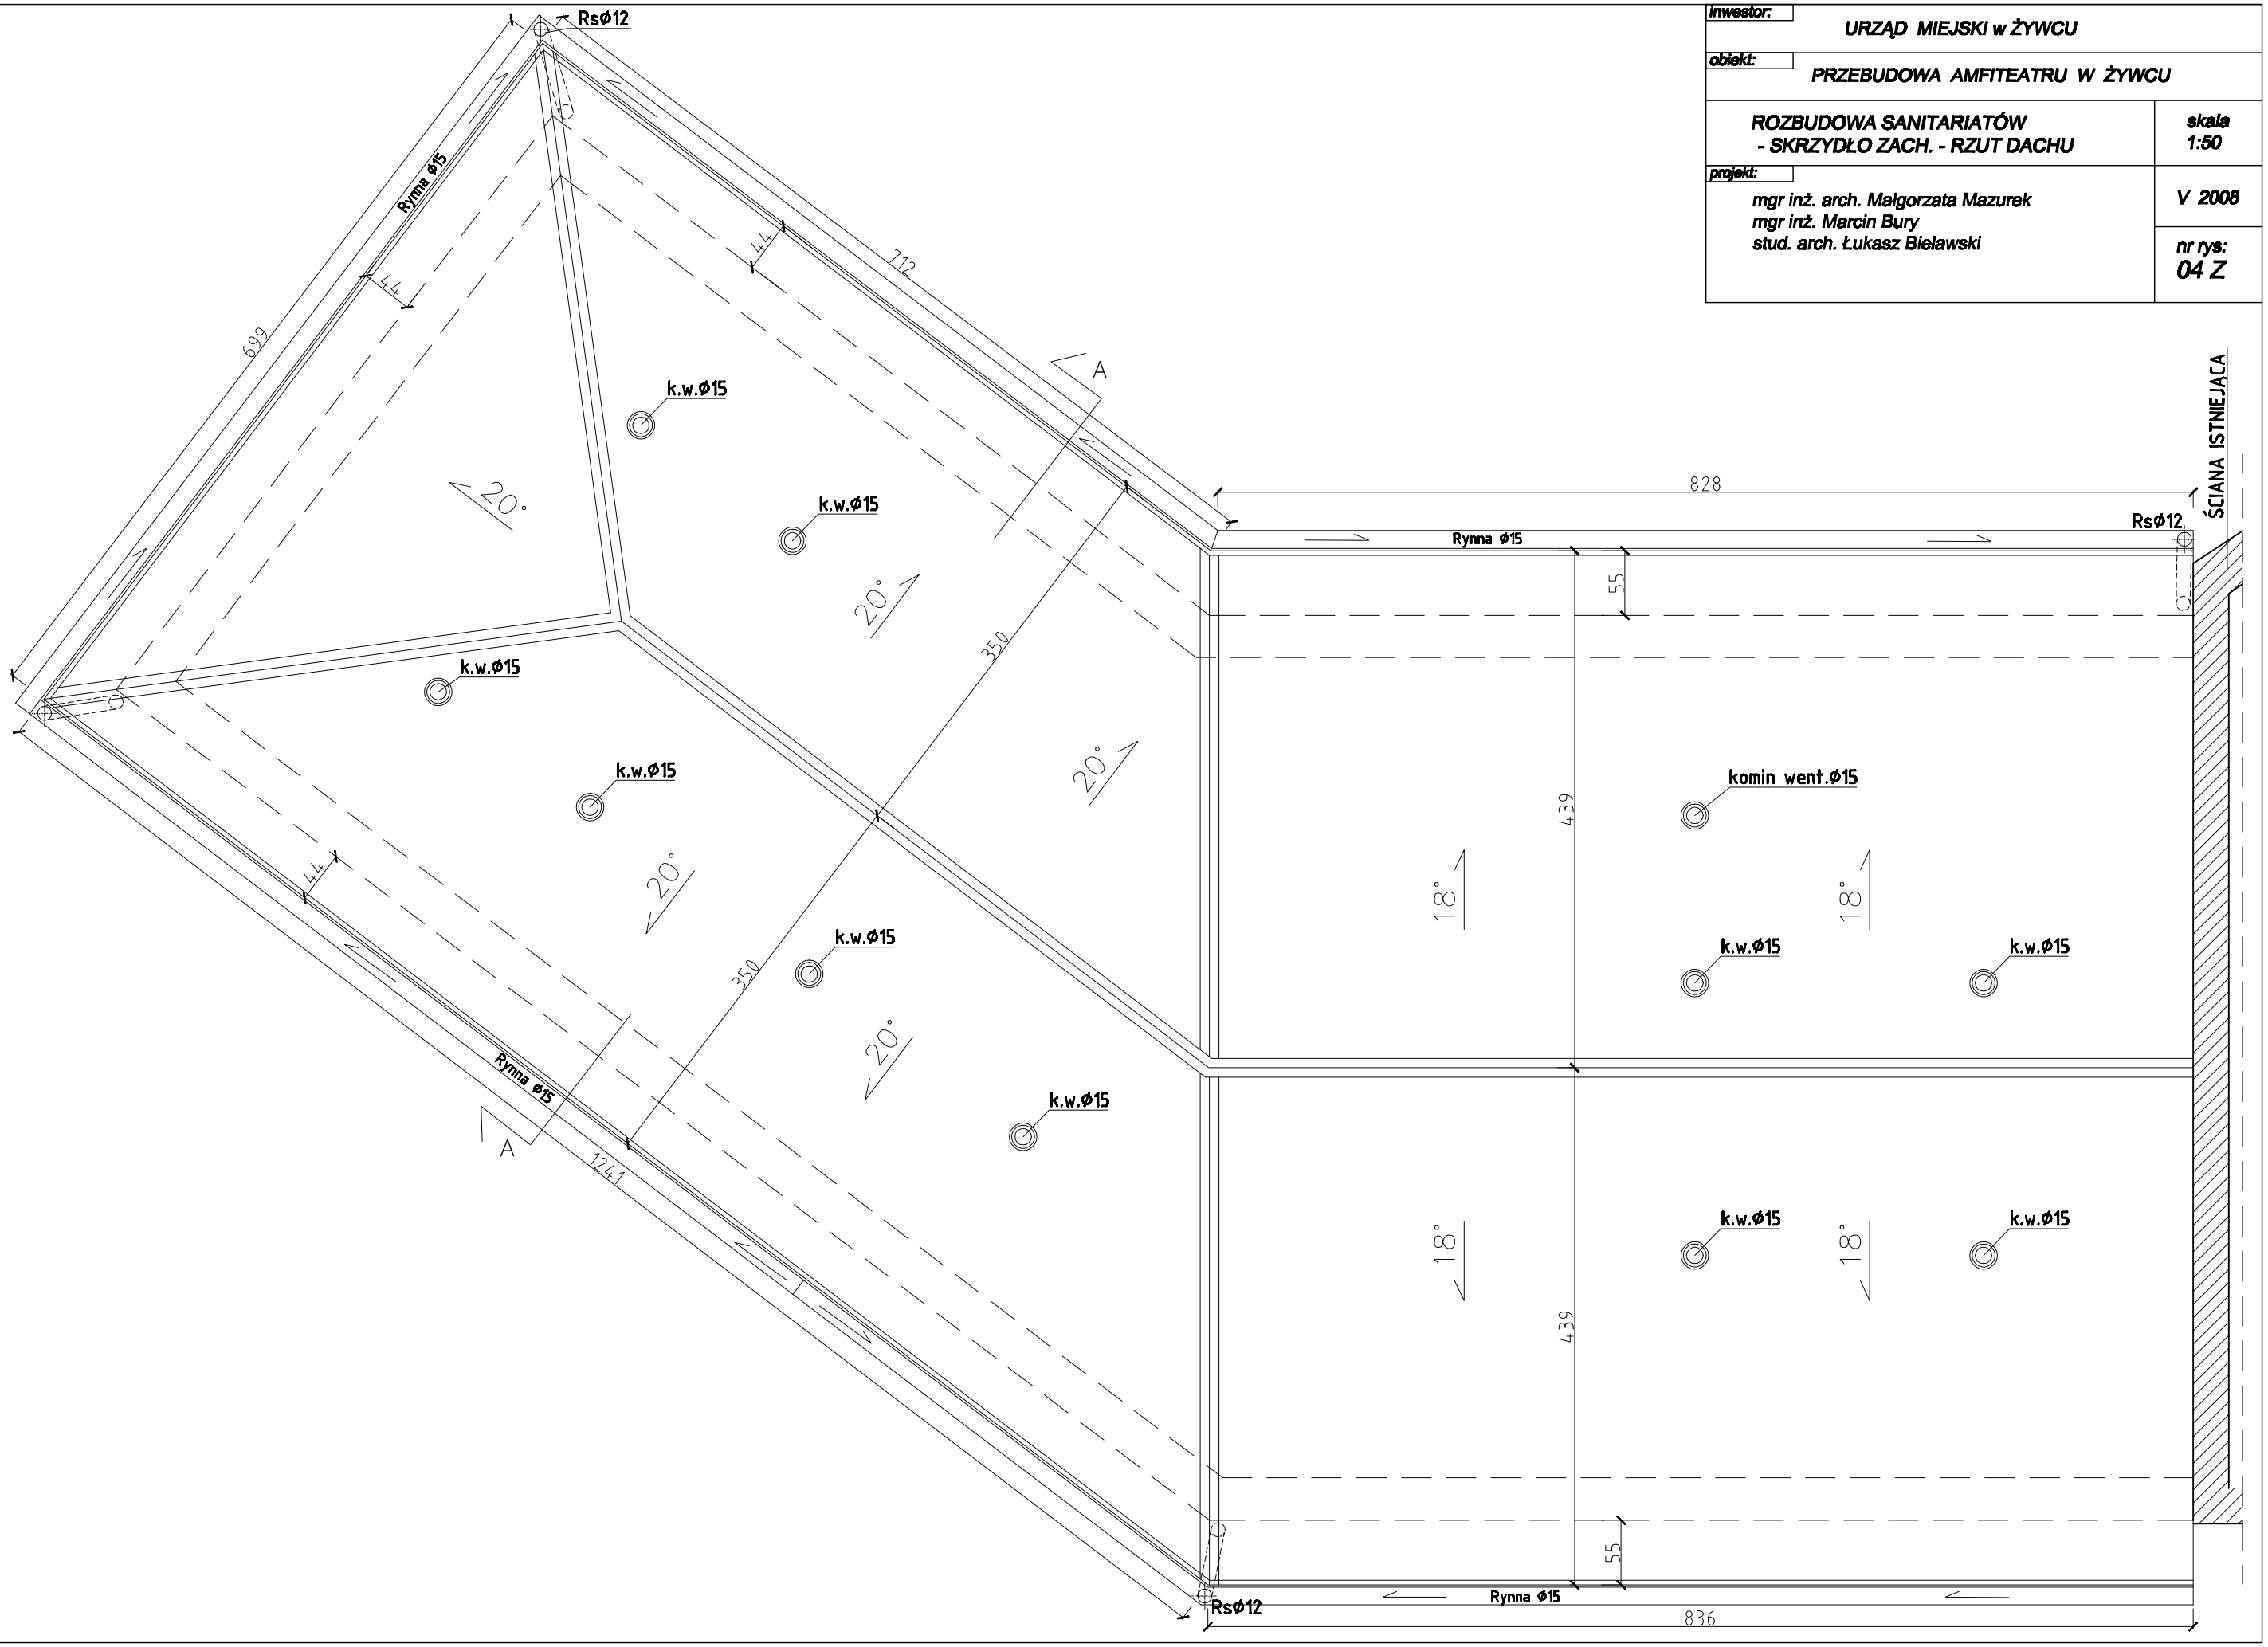inwestor: URZĄD MIEJSKI w ŻYWCU	
obiekt: PRZEBUDOWA AMFITEATRU W ŻYWCU	
ROZBUDOWA SANITARIATÓW - SKRZYDŁO ZACH. - RZUT DACHU	skala 1:50
projekt: mgr inż. arch. Małgorzata Mazurek mgr inż. Marcin Bury stud. arch. Łukasz Bielawski	V 2008
	nr rys: 04 Z