


UWAGI:

1. *Beton B 25*


2. *Stal A I - Ø*
A III - Ø

numer pręta	Ø [mm]	l [m]	ciężar jednostkowy [kg/m]	ciężar [kg]
1	6	331,2	0,222	73,52
2	16	110,8	1,58	175,06
3	14	110,8	1,21	134,06
RAZEM				382,64

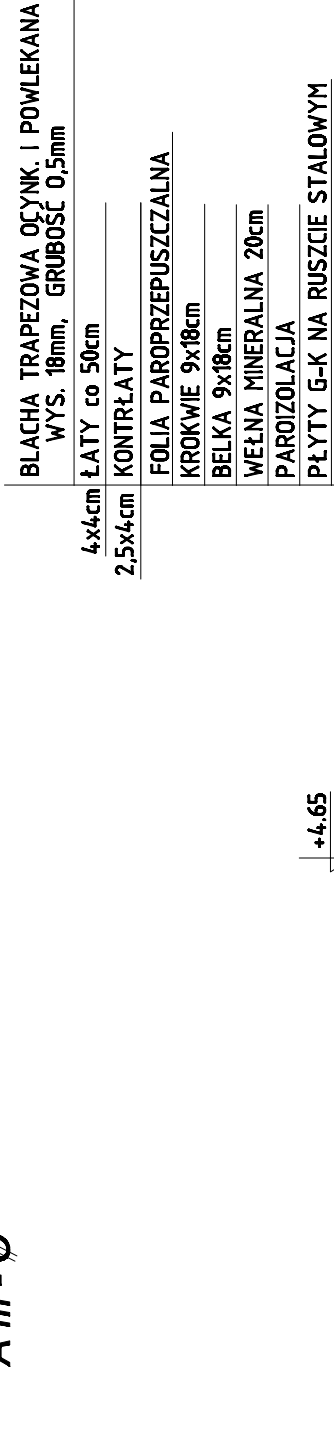

1	PŁYTKI CERAMICZNE
36cm	PUSTAK PGS
	OKŁADZINA Z PŁYT KAMIENNYCH
	- PIASKOWIEC

2	ŚCIANA FUNDAMENTOWA
30cm	2 x PAPA TERMOZGRZEWALNA
6cm	STYROPUR

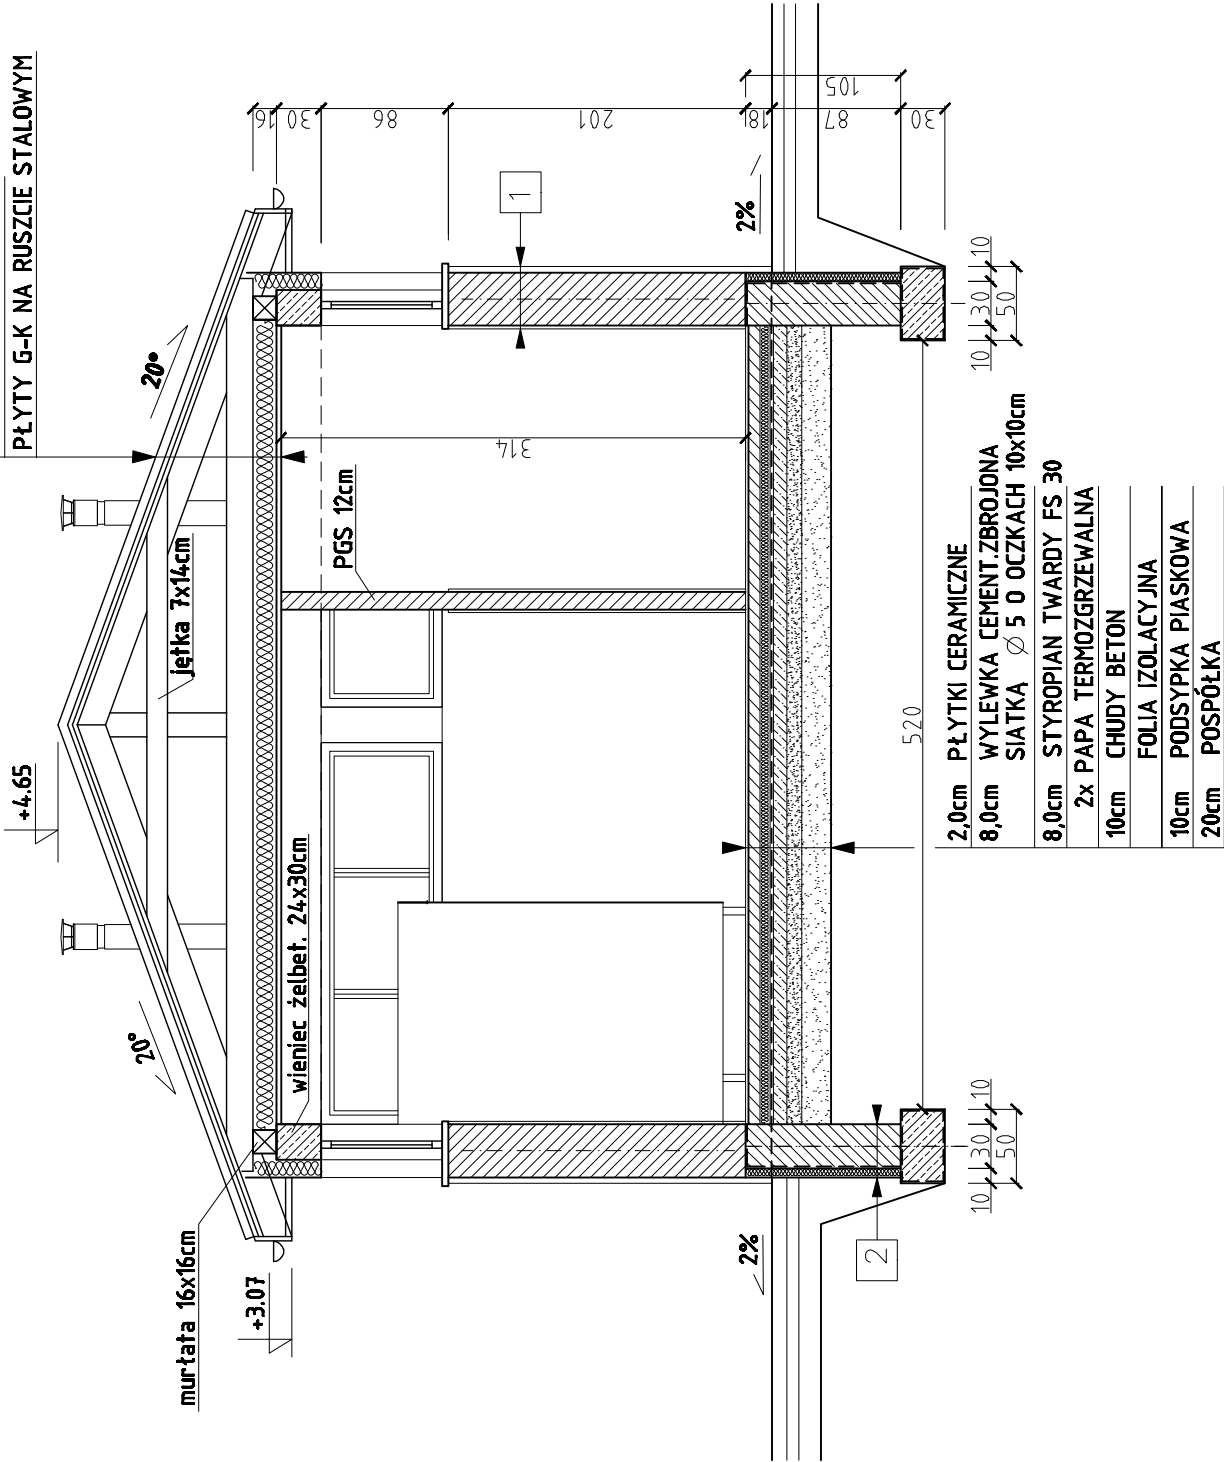

inwestor:	URZĄD MIEJSKI w ŻYWCU
obiekt:	PRZEBUDOWA AMFITEATRU W ŻYWCU
ROZBUDOWA SANITARIATÓW - SKRZYDŁO ZACH. - PRZEKRÓJ A-A	
projekt:	mgr inż. arch. Małgorzata Mazurek mgr inż. Marcin Bury stud. arch. Łukasz Bielewski
	skala 1:50
	V 2008
	nr rys: 05 Z