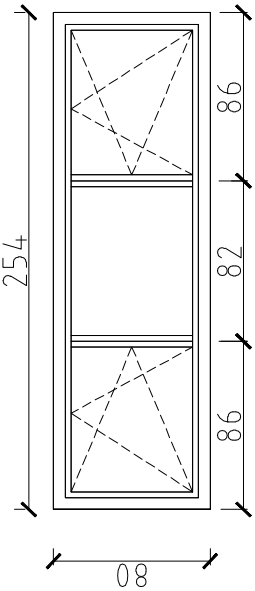
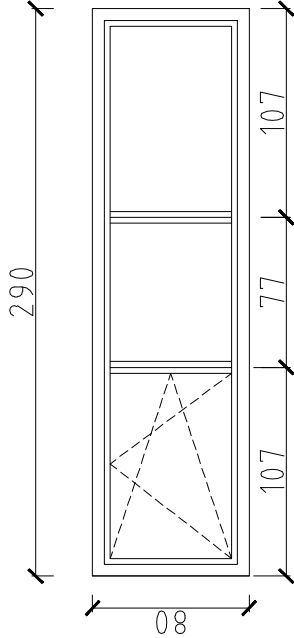


| | 01 | 02 |
|-----------------|---|---|
| SCHEMAT 1:50 |  |  |
| WYMIARY | 254 x 80cm | 290 x 80cm |
| ILOŚĆ SZTUK | 3 szt. | 2 szt. |
| UWAGI: | OKNA PLASTIKOWE ,kolor ciemny brąz współ. K 1.1 | OKNA PLASTIKOWE ,kolor ciemny brąz współ. K 1.1 |

ZESTAWIENIE STOLARKI OKIENNEJ

UWAGA:
WSZYSTKIE WYMIARY STOLARKI OKIENNEJ I DRZWIOWEJ
SPRAWDZIĆ NA BUDOWIE PRZED ZAMÓWIENIEM

| | |
|--|---|
| inwestor: | URZĄD MIEJSKI w ŻYWCU |
| obiekt: | PRZEBUDOWA AMFITEATRU W ŻYWCU |
| ROZBUDOWA SANITARIATÓW- SKRZYDŁO WSCH - ZESTAWIENIE STOLARKI OKIENNEJ | |
| projekt: | mgr inż. arch. Małgorzata Mazurek mgr inż. Marcin Bury stud. arch. Łukasz Bielawski |
| skala 1:50 | |
| V 2008 | |
| nr rys: 09 W | |