


Studzienka inspekcyjna 400

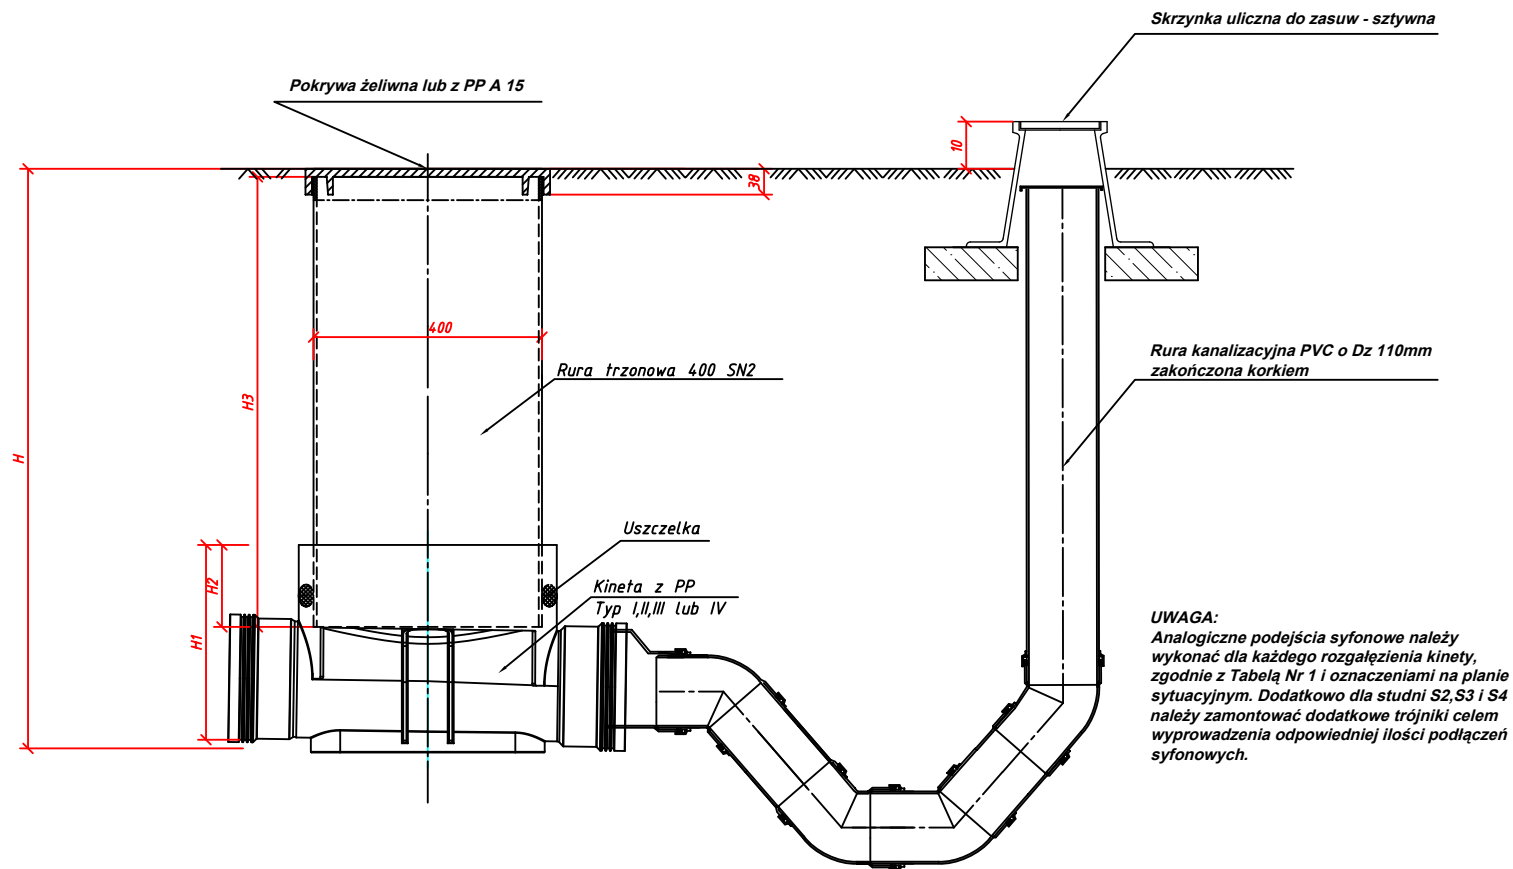

temat: PRZEBUDOWA AMFITEATRU		inwestor: URZĄD MIASTA W ŻYWCU		
treść: Studz. Ø400mm - szczegół wykonania połączeń		PROJEKTOWANIE I NADZÓR WOD-KAN Bronisław Nowobilski ul. Wodna 8 34-300 Żywiec		
projektował:	podpis:	stadium:	skala:	nr rys.
Bronisław Nowobilski mgr inż. Jerzy Olearczyk		projekt		6