


| | | | | | | | | | |
|-------------------|--|------|-----|-------------------------|--------------|--------------|--------|-----------------|-----------------|
| Oznaczenie | | IG1 | IG1 | D1 | D2 | D3 | D4 | D5 | D6 |
| Zaciski | | | | | | | | | |
| Nazwa | | | ILS | ośw. koryt. +pom. gosp. | ośw. sanit.1 | ośw. sanit.2 | ośw. 3 | grzejnik 2x750W | grzejnik 2x750W |
| Długość przewodu | | | | | | | | | |
| Przekrój przewodu | | 5x10 | | | | | | | |
| Typ przewodu | | YDY | | | | | | | |

Tablica rozdzielcza RN 55 2x12

PRZEBUDOWA AMFITEATRU
SANITARIATY NR 2
Tablica TP1

| | | | | | |
|-------------|--|--------|--|------------|-------|
| Nr projektu | | C | | F | |
| Nr arkusza | | B | | E | |
| | | A | | D | |
| Data | proj. inż. Antoni Golek upr. 90/98 BB | Oprac. | | Nr arkusza | 1 / 2 |
| | | | | 7 | |

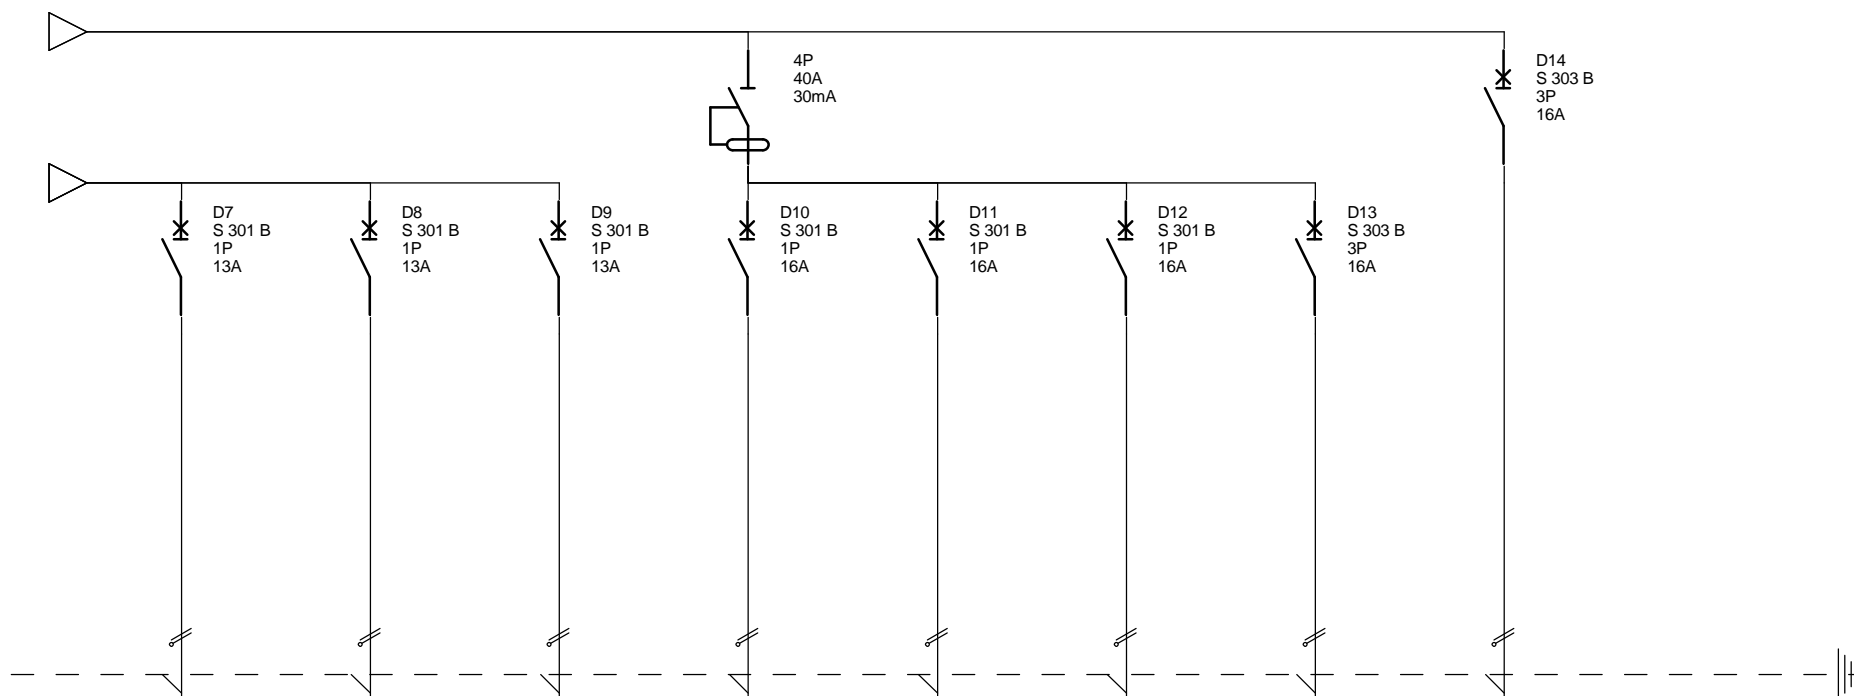

| Oznaczenie | D7 | D8 | D9 | D10 | D11 | D12 | D13 | D14 | |
|-------------------|-----------------|-----------------|---------------|-------------|-------------|-------------|-------------|-----------|--|
| Zaciski | | | | | | | | | |
| Nazwa | grzejnik 2x750W | grzejnik 2x750W | grzejnik 750W | gn. wtyk. 1 | gn. wtyk. 2 | gn. wtyk. 3 | gn. wtyk. 4 | TK YDY5x4 | |
| Długość przewodu | | | | | | | | | |
| Przekrój przewodu | | | | | | | | | |
| Typ przewodu | | | | | | | | | |

Tablica rozdzielcza RN 55 2x12

PRZEBUDOWA AMFITEATRU SANITARIATY NR 2 Tablica TP1

| | | | | | |
|-------------|--|--------|--|------------|-------|
| Nr projektu | | C | | F | |
| Nr arkusza | | B | | E | |
| | | A | | D | |
| Data | proj. inż. Antoni Golek upr. 90/98 BB | Oprac. | | Nr arkusza | 2 / 2 |