BOISKO DO PIŁKI NOŻNEJ O NAWIERZCHNI ZE SZTUCZNEJ TRAWY

KOLOREM CZARNYM OZNACZONO KOLOR LINII BIAŁY.
POZOSTAŁE KOLORY LINII JAK NA RYSUNKU.

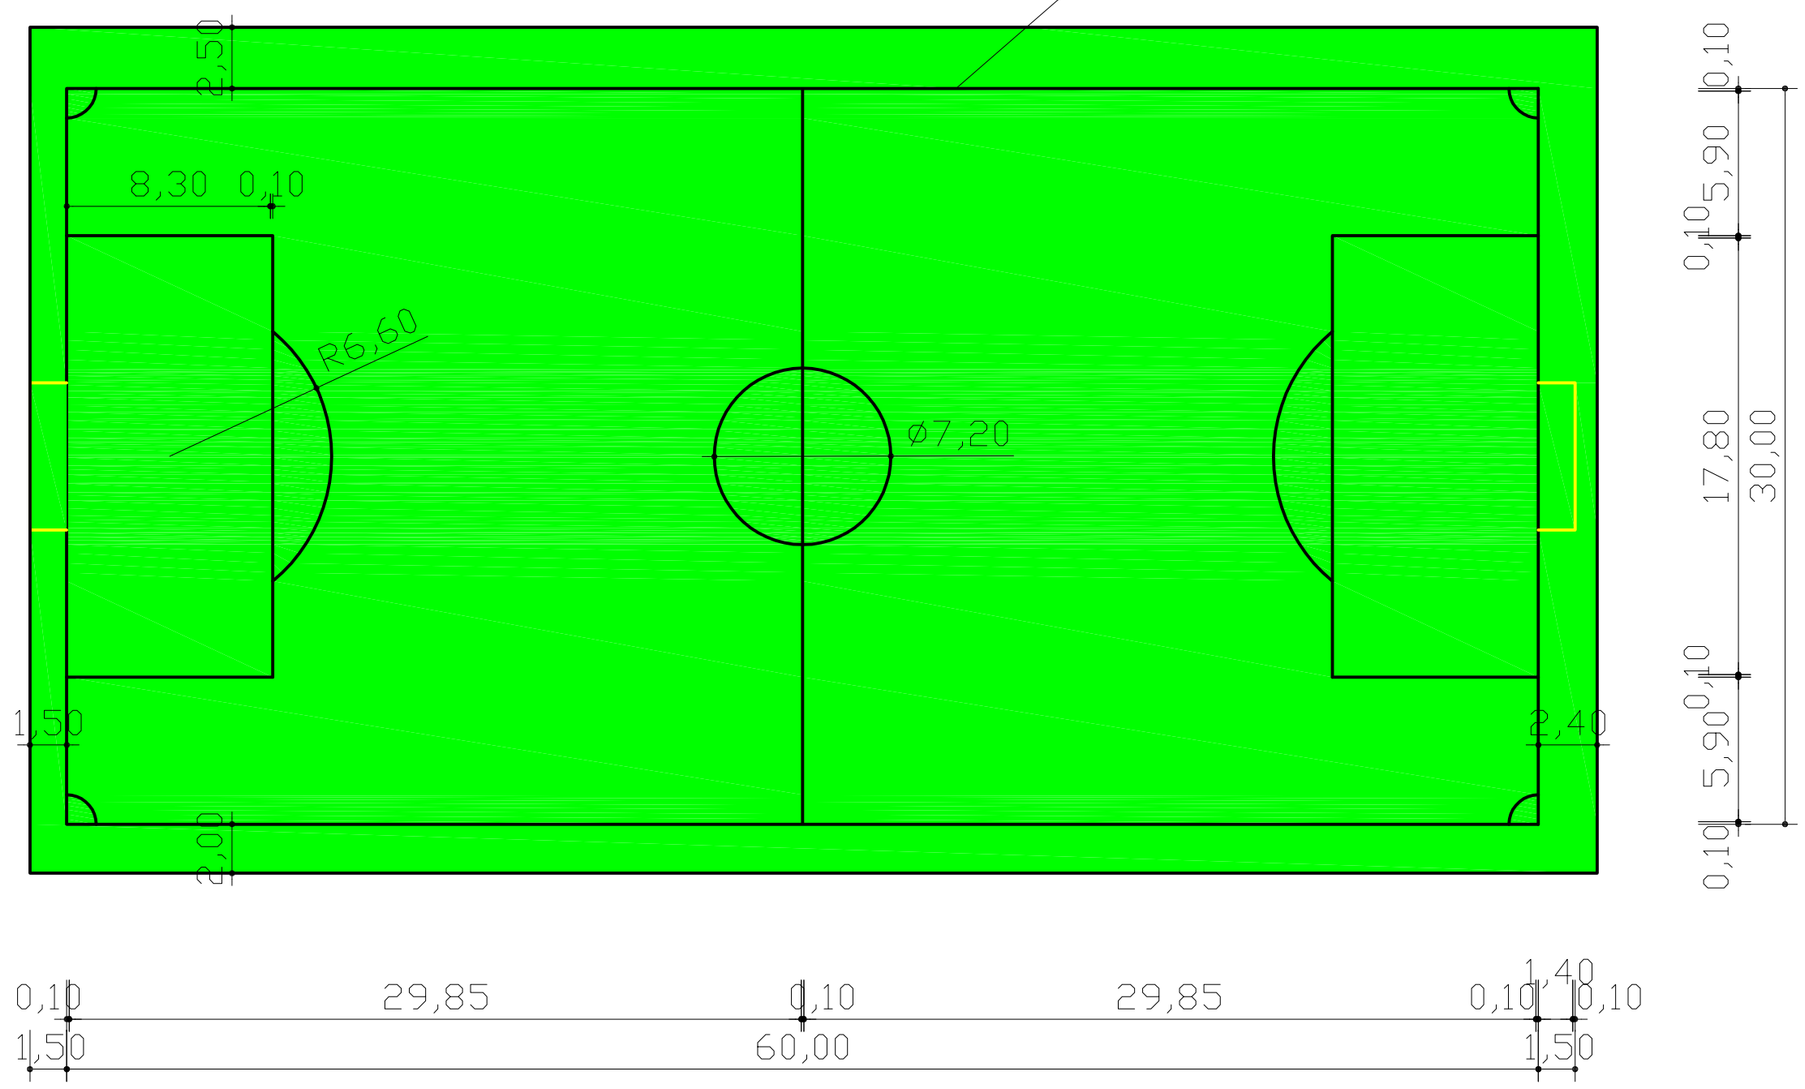

SZEROKOŚĆ WSZYSTKICH LINII: 10 cm

OBIEKT: **ZESPÓŁ BOISK SPORTOWYCH WRAZ Z ZAPLECZEM TECHNICZNYM W ŻYWCU, DZIELNICA ZABŁOCIE**		
TEMAT: **BOISKO NAW. SZTUCZNA TRAWA, KOLORYSTYKA**		
AUTOR PROJEKTU: mgr inż. WOJCIECH KUPCZAK ul. Sarnia 2, 34-350 Węgierska Górka upr. budowlane nr 46/98 BB e-mail: ekoinwest@o2.pl	SKALA: **1:500**	PODPIS:
	DATA: STYCZEŃ' 2010	NR RYS: **1 K**