
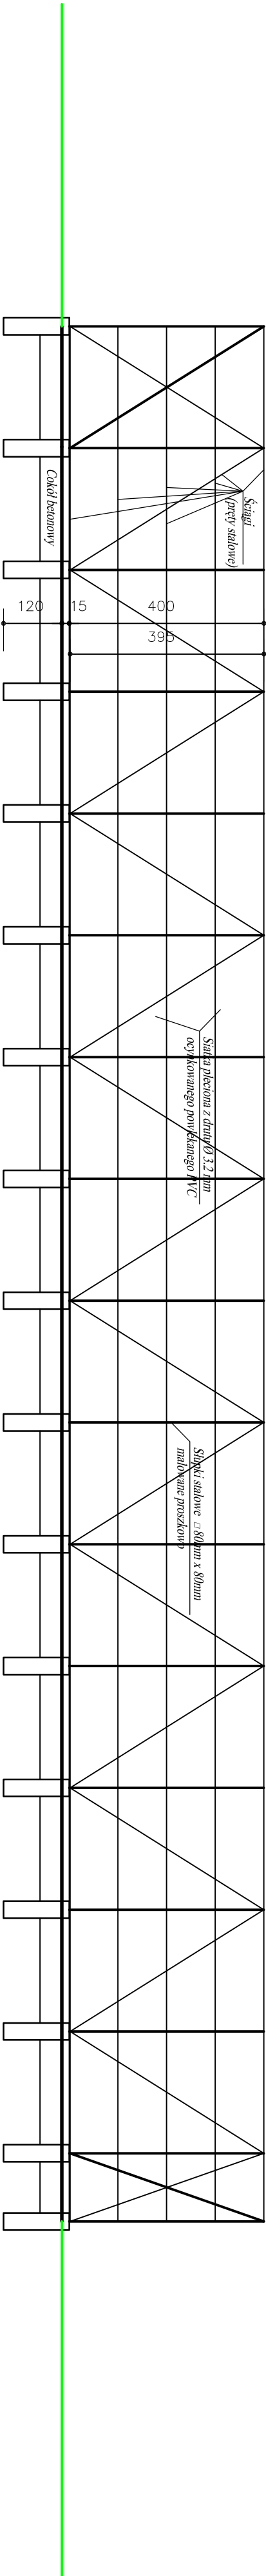


OGRODZENIE STRONA ZACHODNIA

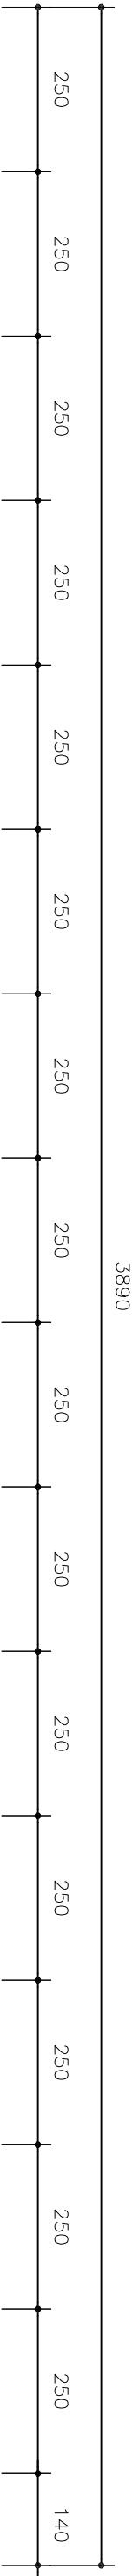

OBJEKT: ZESPÓŁ BOISK SPORTOWYCH WRAZ Z ZAPLECZEM TECHNICZNYM			
W ŻYWCU, DZIELNICA ZABŁOCIE			
TEMAT:			
OGRODZENIE TRWAŁE			
AUTOR PROJEKTU:		SKALA:	PODPIS:
mgr inż. WOJCIECH KUPCZAK		1:100	
ul. Szosha 2, 24-350 Węglesin-Gdańsk		DATA:	NR RYS:
upr. budowlane nr 4698 BB e-mail: skidwies@o2.pl		STYCZEŃ 2009	7