

**UCHWAŁA NR LVI/473/2010
RADY MIEJSKIEJ W ŻYWCU**

z dnia 28 kwietnia 2010 r.

**w sprawie: uchwalenia wieloletniego planu rozwoju i modernizacji urządzeń wodociągowych i urządzeń
kanalizacyjnych Miejskiego Przedsiębiorstwa Wodociągów i Kanalizacji Sp. z o.o. w Żywcu na lata 2010 -
2012**

Na podstawie art. 21 ust. 1, 3, 4 i 5 ustawy z dnia 7 czerwca 2001 r. o zbiorowym zaopatrzeniu w wodę i zbiorowym odprowadzaniu ścieków (Dz. U. tj. z 2006r. Nr 123, poz. 858 ze zm.) oraz art.18 ust.2 pkt 15 ustawy z dnia 8 marca 1990 r. o samorządzie gminnym (Dz. U. tj. z 2001 r. Nr 142 poz.1591 ze zm.), Rada Miejska w Żywcu Uchwala, co następuje:

§ 1. Uchwala się przedłożony przez Miejskie Przedsiębiorstwo Wodociągów i Kanalizacji Sp. z o.o. w Żywcu wieloletni plan rozwoju i modernizacji urządzeń wodociągowych i urządzeń kanalizacyjnych na lata 2010 – 2012, będących w posiadaniu tej Spółki, stanowiący załącznik do niniejszej Uchwały, będący integralną częścią.

§ 2. Stwierdza się, że powyższy planu rozwoju i modernizacji, o którym mowa w § 1, jest zgodny ze studium uwarunkowań i kierunków zagospodarowania przestrzennego miasta, planem zagospodarowania przestrzennego oraz ustaleniami zawartymi w zezwoleniu na prowadzenie działalności przez Miejskie Przedsiębiorstwo Wodociągów i Kanalizacji Sp. z o.o. w Żywcu.

§ 3. Uchwała wchodzi w życie z dniem podjęcia i podlega ogłoszeniu w sposób zwyczajowo przyjęty.

Przewodniczący Rady
Miejskiej w Żywcu

Krzysztof Greń

Załącznik Nr 1 do Uchwały Nr LVI/473/2010
Rady Miejskiej w Żywcu
z dnia 28 kwietnia 2010 r.

Przedsiębiorstwo Wodociągów i Kanalizacji Sp. z o.o.
w Żywcu
ul. KS. Pr. St. Słonki 22

**Wieloletni plan rozwoju i modernizacji urządzeń
wodociągowych i urządzeń kanalizacyjnych
na lata 2010-2012**

Plan opracowano zgodnie z przepisami ustawy z dnia 7 czerwca
2001r. o zbiorowym zaopatrzeniu w wodę i zbiorowym
odprowadzeniu ścieków (Dz. U. 06.123.858 z późn. zm.) oraz z
przepisami wykonawczymi do tej ustawy.

Prezes Spółki

PREZES ZARZĄDU
DYREKTOR NACZELNY

Halina Staszkievicz
Halina Staszkievicz

Żywiec marzec 2010r.

**Zakres opracowania wieloletniego planu rozwoju i modernizacji
urządzeń wodociągowych i kanalizacyjnych na lata 2010-2012 dla
MPWiK Sp. z o.o. w Żywcu.**

Pozycje opracowania:

	strona
<u>1. Podstawa prawna</u>	2
<u>2. Informacje o podmiocie sporządzającym opracowanie, cel opracowania planu</u>	3
<u>3. Obszary miasta Żywca, na których brak sieci wodociągowej i kanalizacyjnej</u>	
<u>4. Informacje o zakresie robót i zaawansowaniu prac realizowanych w oparciu o istniejącą oraz aktualnie projektowaną dokumentację projektową</u>	
<u>5. Zakres tematyczny planu</u>	
5.1 Planowany zakres usług wodociągowo-kanalizacyjnych	4
5.2 Zadania rozwojowo-modernizacyjne w latach 2007-2009 oraz przedsięwzięcia racjonalizujące zużycie wody i wprowadzania ścieków	8
5.3 Nakłady inwestycyjne w poszczególnych latach i zakres czasowy planu oraz sposoby finansowania planowanych inwestycji.	9

1. Podstawa prawna

Zgodnie z art. 21, ustawy z dnia 7 czerwca 2001 roku o zbiorowym zaopatrzeniu w wodę i zbiorowym odprowadzaniu ścieków z późniejszymi zmianami (Dz. U. Nr 123, poz. 858 z 2006r. – tekst jednolity) zwanej dalej Ustawą, Miejskie Przedsiębiorstwo Wodociągów i Kanalizacji Sp. z o.o. w Żywcu przedkłada do zatwierdzenia „Wieloletni plan modernizacji i rozwoju urządzeń wodociagowych i kanalizacyjnych na lata 2010-2012”.

Zgodnie z wymogami Ustawy opracowany plan spełnia następujące warunki:

- jest zgodny z kierunkami rozwoju gminy określonymi w Studium uwarunkowań i kierunków zagospodarowania przestrzennego i Miejscowym planie zagospodarowania przestrzennego.
- jest zgodny z Zezwoleniem na prowadzenie zbiorowego zaopatrzenia w wodę i zbiorowego odprowadzania ścieków z dnia 13.01.2003r. wydanego na wniosek Spółki przez Burmistrza Miasta Żywca na czas nieokreślony,
- zakresem opracowanie obejmuje urządzenia wodociagowe i kanalizacyjne (załącznik nr 1.1 i 1.2 – mapy przedstawiające istniejące oraz projektowane sieci wodociagowe i kanalizacyjne),
- planowany zakres usług wodociagowych i kanalizacyjnych do roku 2012 został przyjęty w oparciu o aktualnie świadczone usługi z uwzględnieniem zadań inwestycyjnych objętych Programem „Oczyszczanie ścieków na Żywiecczyźnie” współfinansowanych ze środków Funduszu Spójności oraz modernizacji urządzeń mających wpływ na jakość i zakres planowanych usług,
- zadania modernizacyjno - rozwojowe objęte niniejszym planem realizowane będą ze środków własnych przedsiębiorstwa oraz z zewnętrznych źródeł finansowych.

Niniejszy plan wieloletni obejmuje wszystkie zadania z zakresu budowy sieci kanalizacyjnej i wodociagowej, oraz rozbudowy oczyszczalni ścieków.

Zakres rzeczowy i finansowy zadań przewidzianych do realizacji docelowo zaprezentowany został w załączniku 2 i 3 a ich lokalizacja w terenie została przedstawiona na mapach sytuacyjnych (zał. nr 1.1 i 1.2).

2. Informacja o podmiocie sporządzającym opracowanie. Cel opracowania planu.

Miejskie Przedsiębiorstwo Wodociągów i Kanalizacji Sp. z o.o. w Żywcu zostało utworzone 04.02.1992r. przez Miasto Żywiec.

Aktualnie udziałowcami Spółki są:

- miasto Żywiec – 51 712 udziałów o nominalnej wartości 48 609 280 zł, co stanowi 96,1%
- WFOŚiGW w Katowicach – 1 795 udziałów o nominalnej wartości 1 687 300 zł co stanowi 3,3%,
- Gmina Łodygowice – 294 udziały o nominalnej wartości 276 360 zł co stanowi 0,6%.

Zgodnie z Umową Spółki i uzyskanym Zezwoleniem na prowadzenie działalności, Spółka realizuje zadania dotyczące:


- zaopatrzenia ludności, zakłady pracy, jednostki budżetowe i samorządowe w wodę,
- przyjęcia i oczyszczania ścieków z w/w jednostek,
- świadczenia usług wodociągowych i kanalizacyjnych w zakresie konserwacji i modernizacji oraz budowy nowych sieci wodociągowych i kanalizacyjnych,
- prowadzenia działalności handlowej,
- uzgadniania dokumentacji technicznej wszystkich inwestycji na terenie miasta.

Dodatkowo Zarząd Spółki podpisał w czerwcu 2006 roku porozumienie z Zarządem Związku Międzygminnego ds. Ekologii, w wyniku którego realizowane są dodatkowe obowiązki w ramach realizacji Programu „Oczyszczanie ścieków na Żywiecczyźnie”, z zakresu udziału w pracach komisji przetargowej oraz uzgadniania dokumentacji projektowej w gminach.

Jednak główne czynności pracowników Spółki dotyczą prac skierowanych na nadzór prac projektowych związanych z sieciami wod-kan w Żywcu, oraz z modernizacją i rozbudową oczyszczalni ścieków. Prace powyższe będą kontynuowane przy robotach budowlanych w latach 2010-2012.

Obowiązująca aktualnie ustawa nakłada obowiązek przedłożenia do zatwierdzenia planu Radzie Miasta, umożliwia także przedsiębiorstwu prowadzenie polityki taryfowej z uwzględnieniem niezbędnych przychodów na zrealizowanie zmian technologicznych, programów rozwojowych i ochrony środowiska.

Wielkość nakładów związanych z realizacją inwestycji ma wpływ na opłaty za dostarczaną wodę i oczyszczane ścieki, a bezpośrednio na określenie poziomu niezbędnych przychodów oraz na zakres i jakość świadczonych usług.

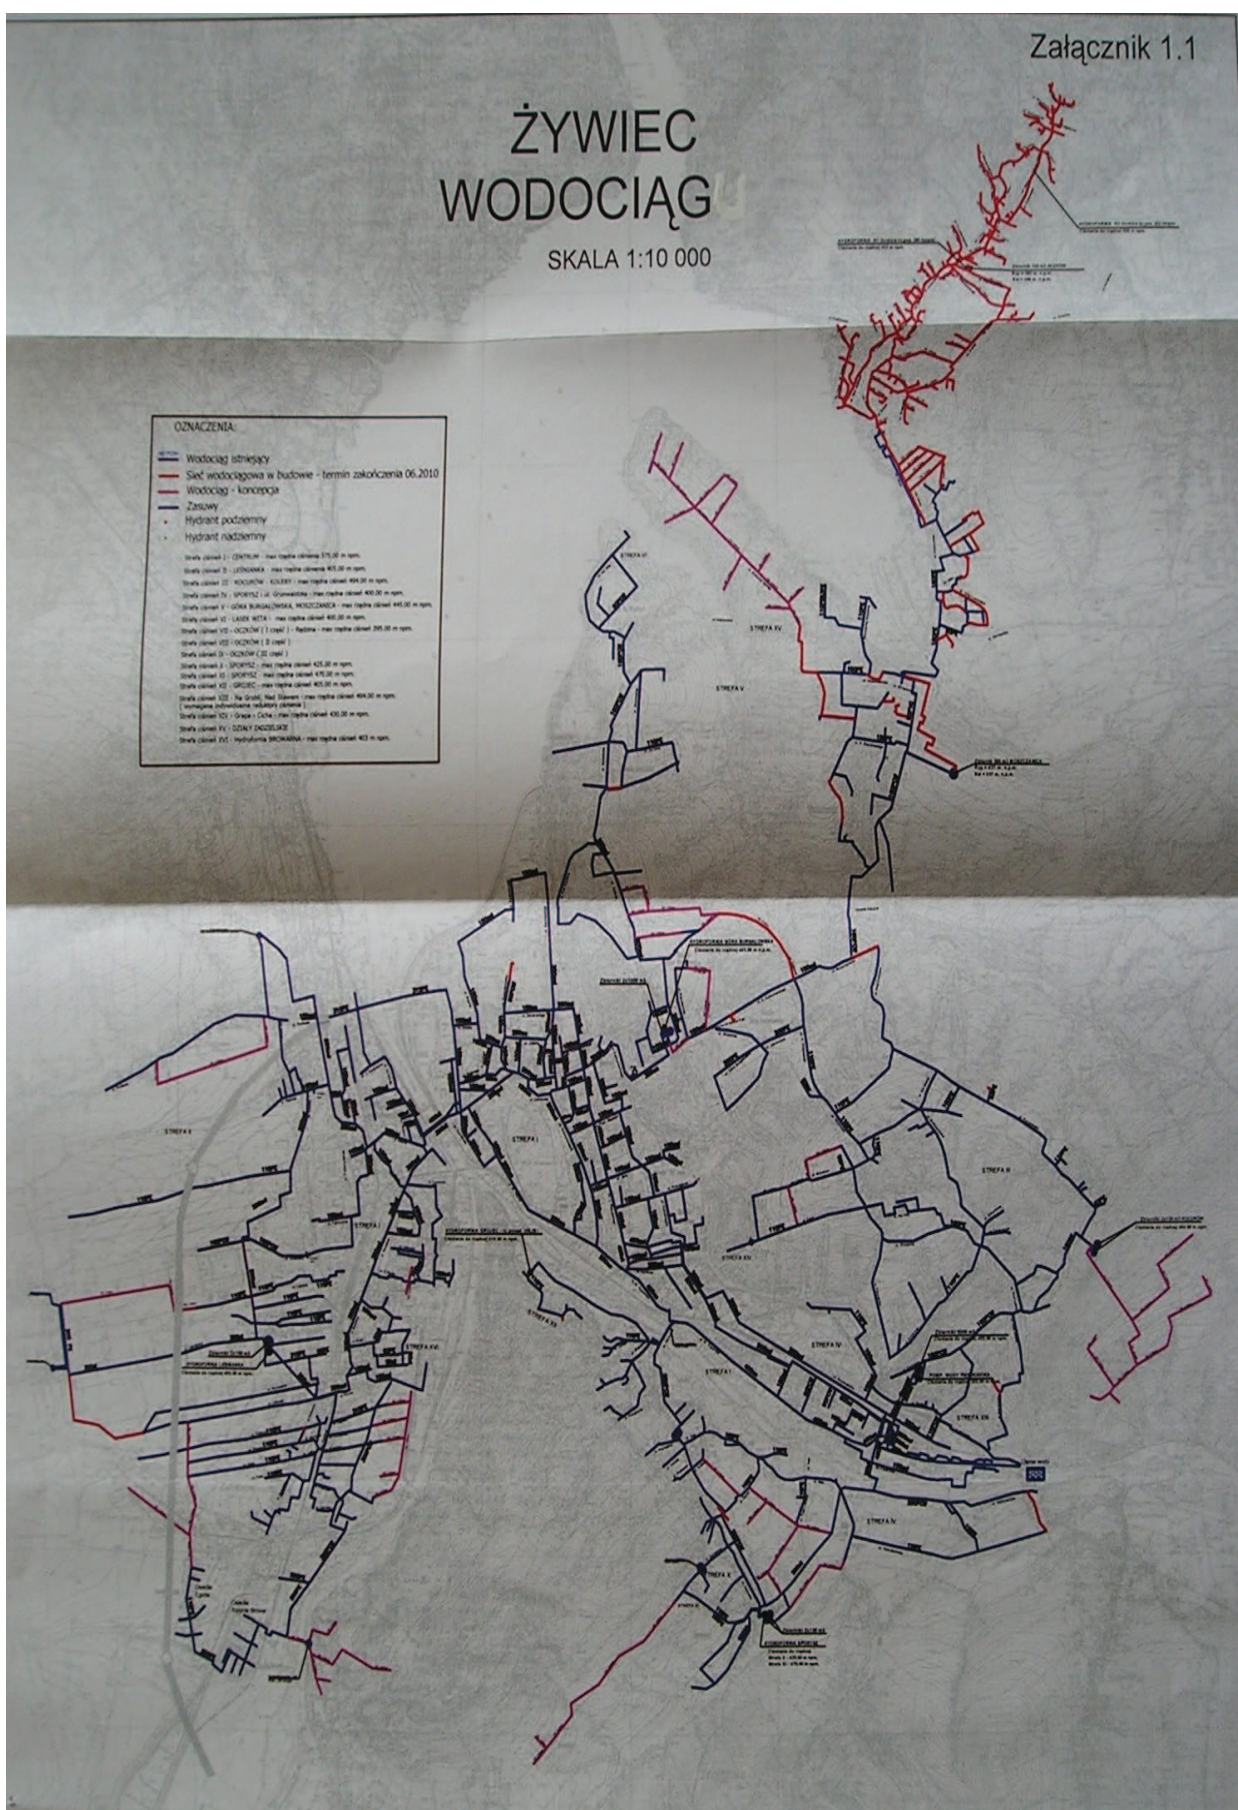[illegible]


ŻYWIEC KANALIZACJA SANITARNA

SKALA 1:10 000



USZCZELNIANIE KANALIZACJI SANITARNEJ

SKALA 1:10 000

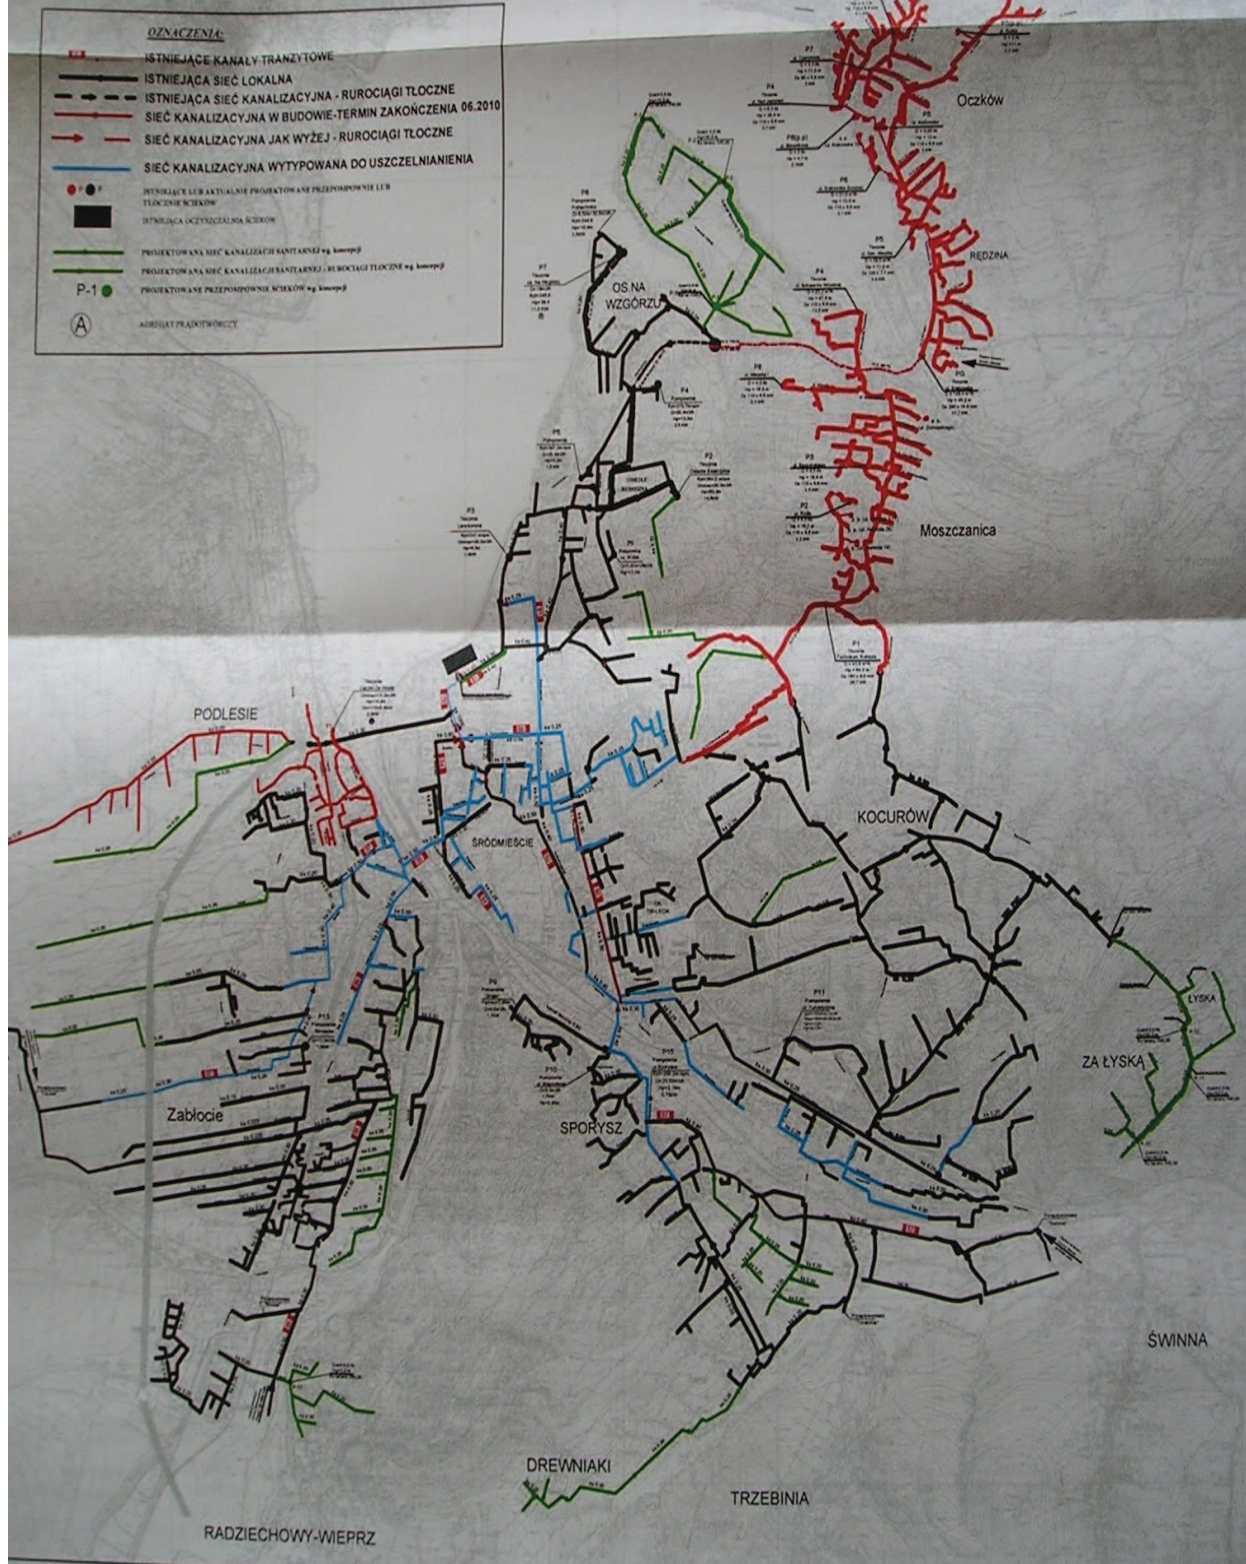

3. Obszary miasta Żywca, na których brak sieci wodociągowej i kanalizacyjnej Stan na 28.10.2009r.

Zakres rzeczowy i finansowy jest ujęty w Programie Oczyszczanie Ścieków na Żywiecczyźnie na lata 2010-2013

Lp	Obszary Żywca z brakującą infrastrukturą	Zadania do wykonania	sieć kanalizacyjna			sieć wodociągowa			Posiadane projekty
			grawitacyjna [mb]	ciśnieniowa [mb]	pompownie ścieków [szt]	Nakłady inwestycyjne [tys. zł]	Ilość [mb]	Nakłady inwestycyjne	
1	2	3	4	5	6	7	8	9	10
1.	Góra Burgatowska	Budowa sieci wodociągowej i kanalizacji sanitarnej wraz z przyłączami domowymi	1 405	-	-	1 536,1	2220	1 207,5	PT na etapie realizacji przez firmę All-PRO. Termin zakończenia 11.2010r.
2.	Działy Zadzielskie	Budowa sieci wodociągowej i kanalizacji sanitarnej wraz z przyłączami domowymi	4 310	520	3	3 302,1	4320	2 347,2	PT na etapie realizacji przez firmę All-PRO. Termin zakończenia 11.2010r.
3.	Pola Lisiekich	Budowa sieci wodociągowej i kanalizacji sanitarnej wraz z przyłączami domowymi	3 350	-	-	2 266,9	3530	1 809,8	PT na etapie realizacji przez firmę All-PRO. Termin zakończenia 11.2010r.
4.	Drewniaki	Budowa sieci wodociągowej i kanalizacji sanitarnej wraz z przyłączami domowymi	1 850	-	-	1 724,0	1400	1 417,2	PT na etapie realizacji przez firmę All-PRO. Termin zakończenia 11.2010r.

T:\CCT\Plan_wodociagn_i_Plan_wiekloscmi_2010-2012\Plan_wiekloscmi\Opis.doc