



PRZEKROJE POPRZECZNE TYPOWE

ULICA NAD MARKIEM KM 0+415,00 - 0+588,00

PROSTA

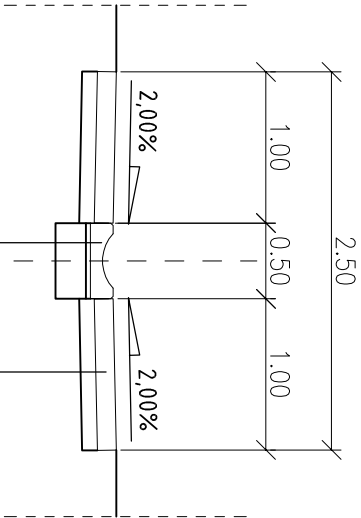

MIJANKA

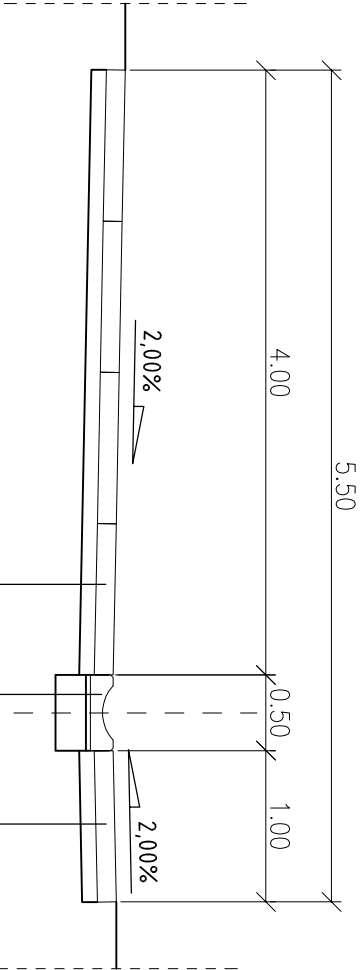

- 12,5 cm - PŁYTA ŻELBETOWA JOMB 100 x 75 x 12,5cm
- Z WYPEŁNIENIEM OTWORÓW KRUSZYWIEM ŁAMANYM 0/31,5mm wdg. D.05.03.03
- 10 cm - PODSYPKA PIASKOWA wdg. D.05.03.03

- 12,5 cm - PŁYTA ŻELBETOWA JOMB 100 x 75 x 12,5cm
- Z WYPEŁNIENIEM OTWORÓW KRUSZYWIEM ŁAMANYM 0/31,5mm wdg. D.05.03.03
- 10 cm - PODSYPKA PIASKOWA wdg. D.05.03.03

- KORYTKO ŚCIEKOWE BETONOWE 50 x 50 x 15 CM BETON C 25/30 wdg. D.08.05.01
- 3 cm - PODSYPKA PIASKOWO-CEMENTOWA wdg. D.08.05.01
- 20 cm - ŁAWA BETONOWA - 0,1m²/mb wdg. D.08.01.01

- KORYTKO ŚCIEKOWE BETONOWE 50 x 50 x 15 CM BETON C 25/30 wdg. D.08.05.01
- 3 cm - PODSYPKA PIASKOWO-CEMENTOWA wdg. D.08.05.01
- 20 cm - ŁAWA BETONOWA - 0,1m²/mb wdg. D.08.01.01

| | | | |
|---------------------------------------|---|--------------------------------|---------------|
| Autor: mgr inż. Grzegorz Głanowski | Zadanie: Odbudowa nawierzchni ul. Nad Markiem, uszkodzonej w czasie powodzi w 2010r. KM 0+300 - 0+650 | FAZA: DOKUMENTACJA PRZETARGOWA | DATA: 10.2011 |
| Podpis: <i>[Signature]</i> | Temat rys: Przekroje typowe | BRANŻA: DROGOWA | SKALA: 1 : 50 |
| Sprawdził: | Inwestor: Urząd Miejski w Żywcu 34-300 Żywiec, Rynek 2 | RYSUJĄCY: NUMER: | 2 |