



PRZEKROJE

ULICA NAD MARKIEM KM 0+648,00 - 0+650,00

PRZEKRÓJ PODŁUŻNY

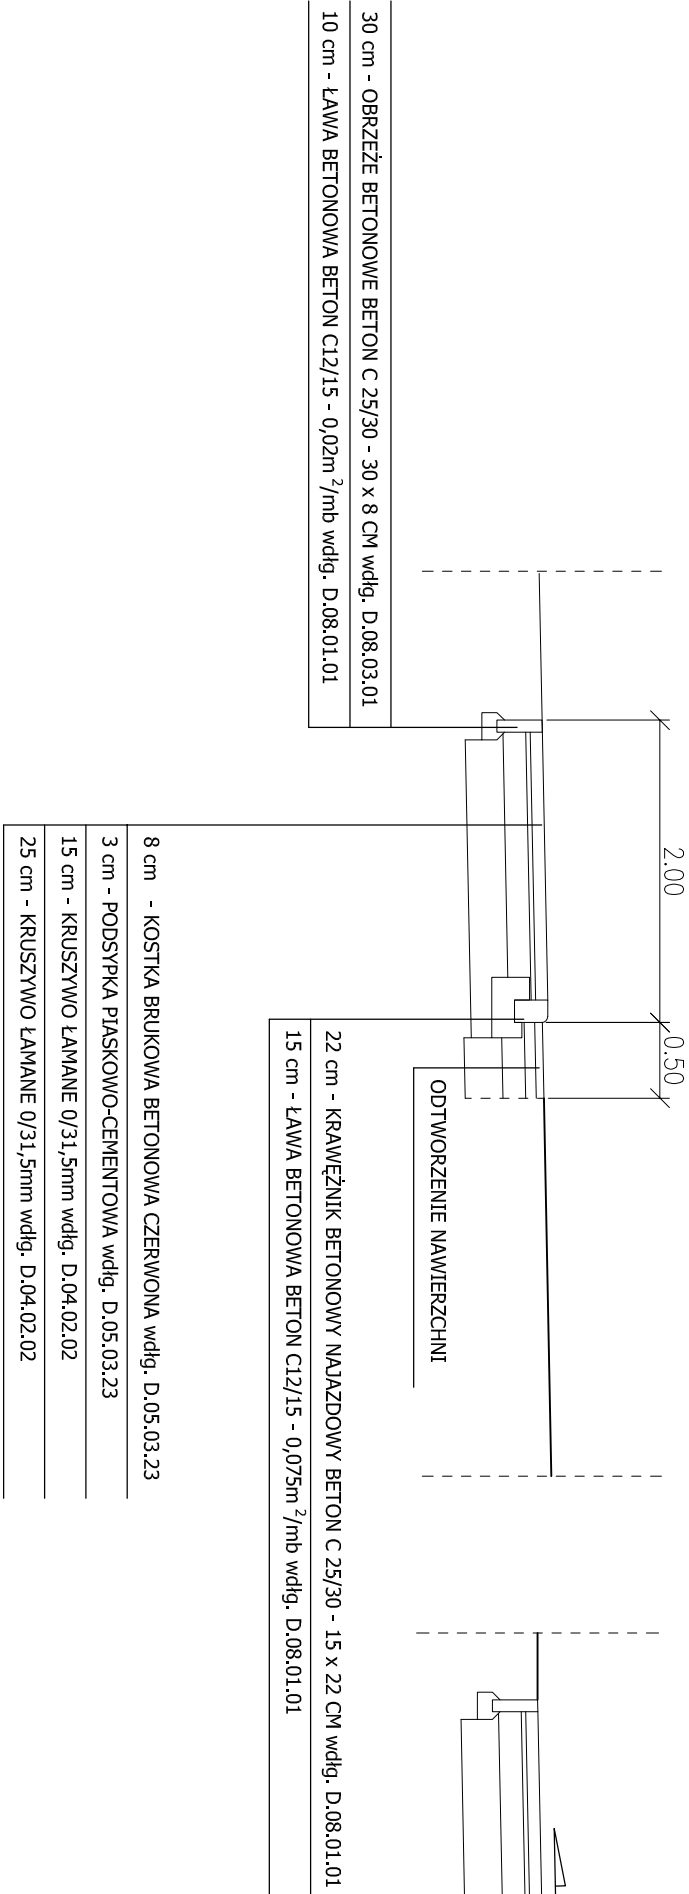

PRZEKRÓJ POPRZECZNY

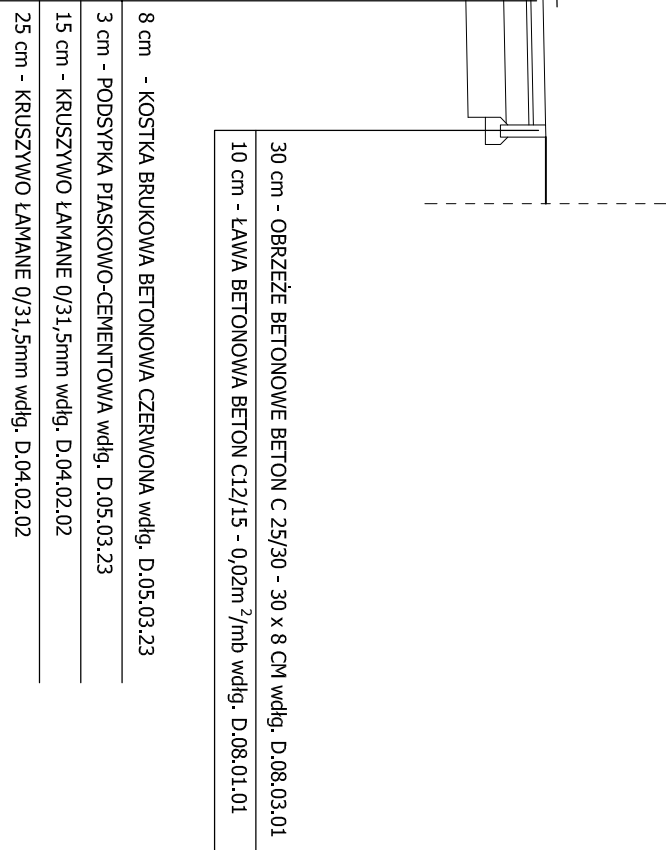

Autor: mgr inż. Grzegorz Głanowski	Zadanie: Odbudowa nawierzchni ul. Nad Markiem, uszkodzonej w czasie powodzi w 2010r. KM 0+300 - 0+650	FAZA: DOKUMENTACJA PRZETARGOWA	DATA: 10.2011
Podpis: <i>Grzegorz Głanowski</i>	Temat rys: Przekroje typowe	BRANŻA: DROGOWA	SKALA: 1 : 50
Sprawdził:	Inwestor: Urząd Miejski w Żywcu 34-300 Żywiec, Rynek 2	RYSunek NUMER:	4