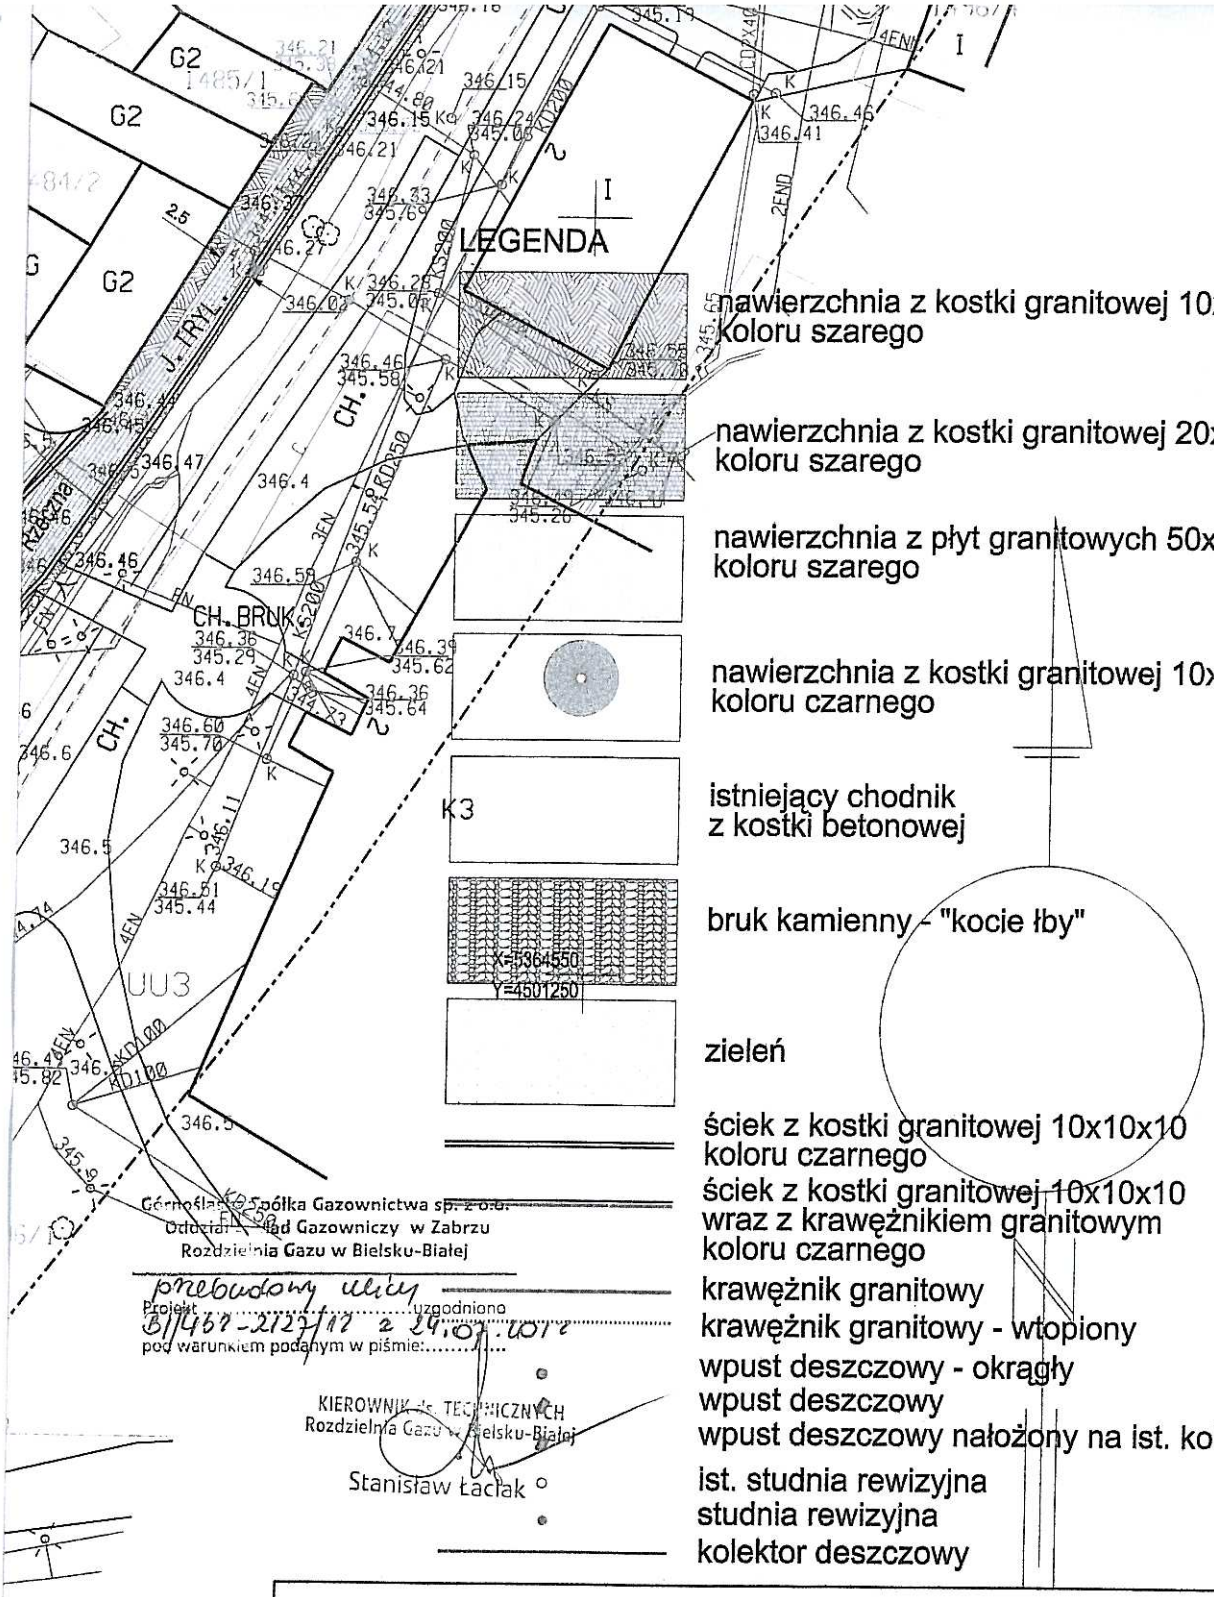

temat: **PRZEBUDOWA NAWIERZCHNI JEZDNI I CHODNIKÓW WRAZ Z POPRAWĄ ODWODNIENIA UL. RZECZNEJ W ŻYWCU**		inwestor: URZĄD MIASTA W ŻYWCU	
treść: PLAN SYTUACYJNY		jednostka projektowa: USŁUGI PROJEKTOWE "PRO-ZAT" mgr inż.Andrzej Zaniat ul. Ogrodowa 35 43-360 Bystra	
projektował: mgr inż. Andrzej Zaniat mgr inż. Grzegorz Glanowski	podpis:	stadium: projekt budowlany branża: drogowa	skala: 1:500 nr rys. 1.

43.0432