


RZUT PARTERU projekt

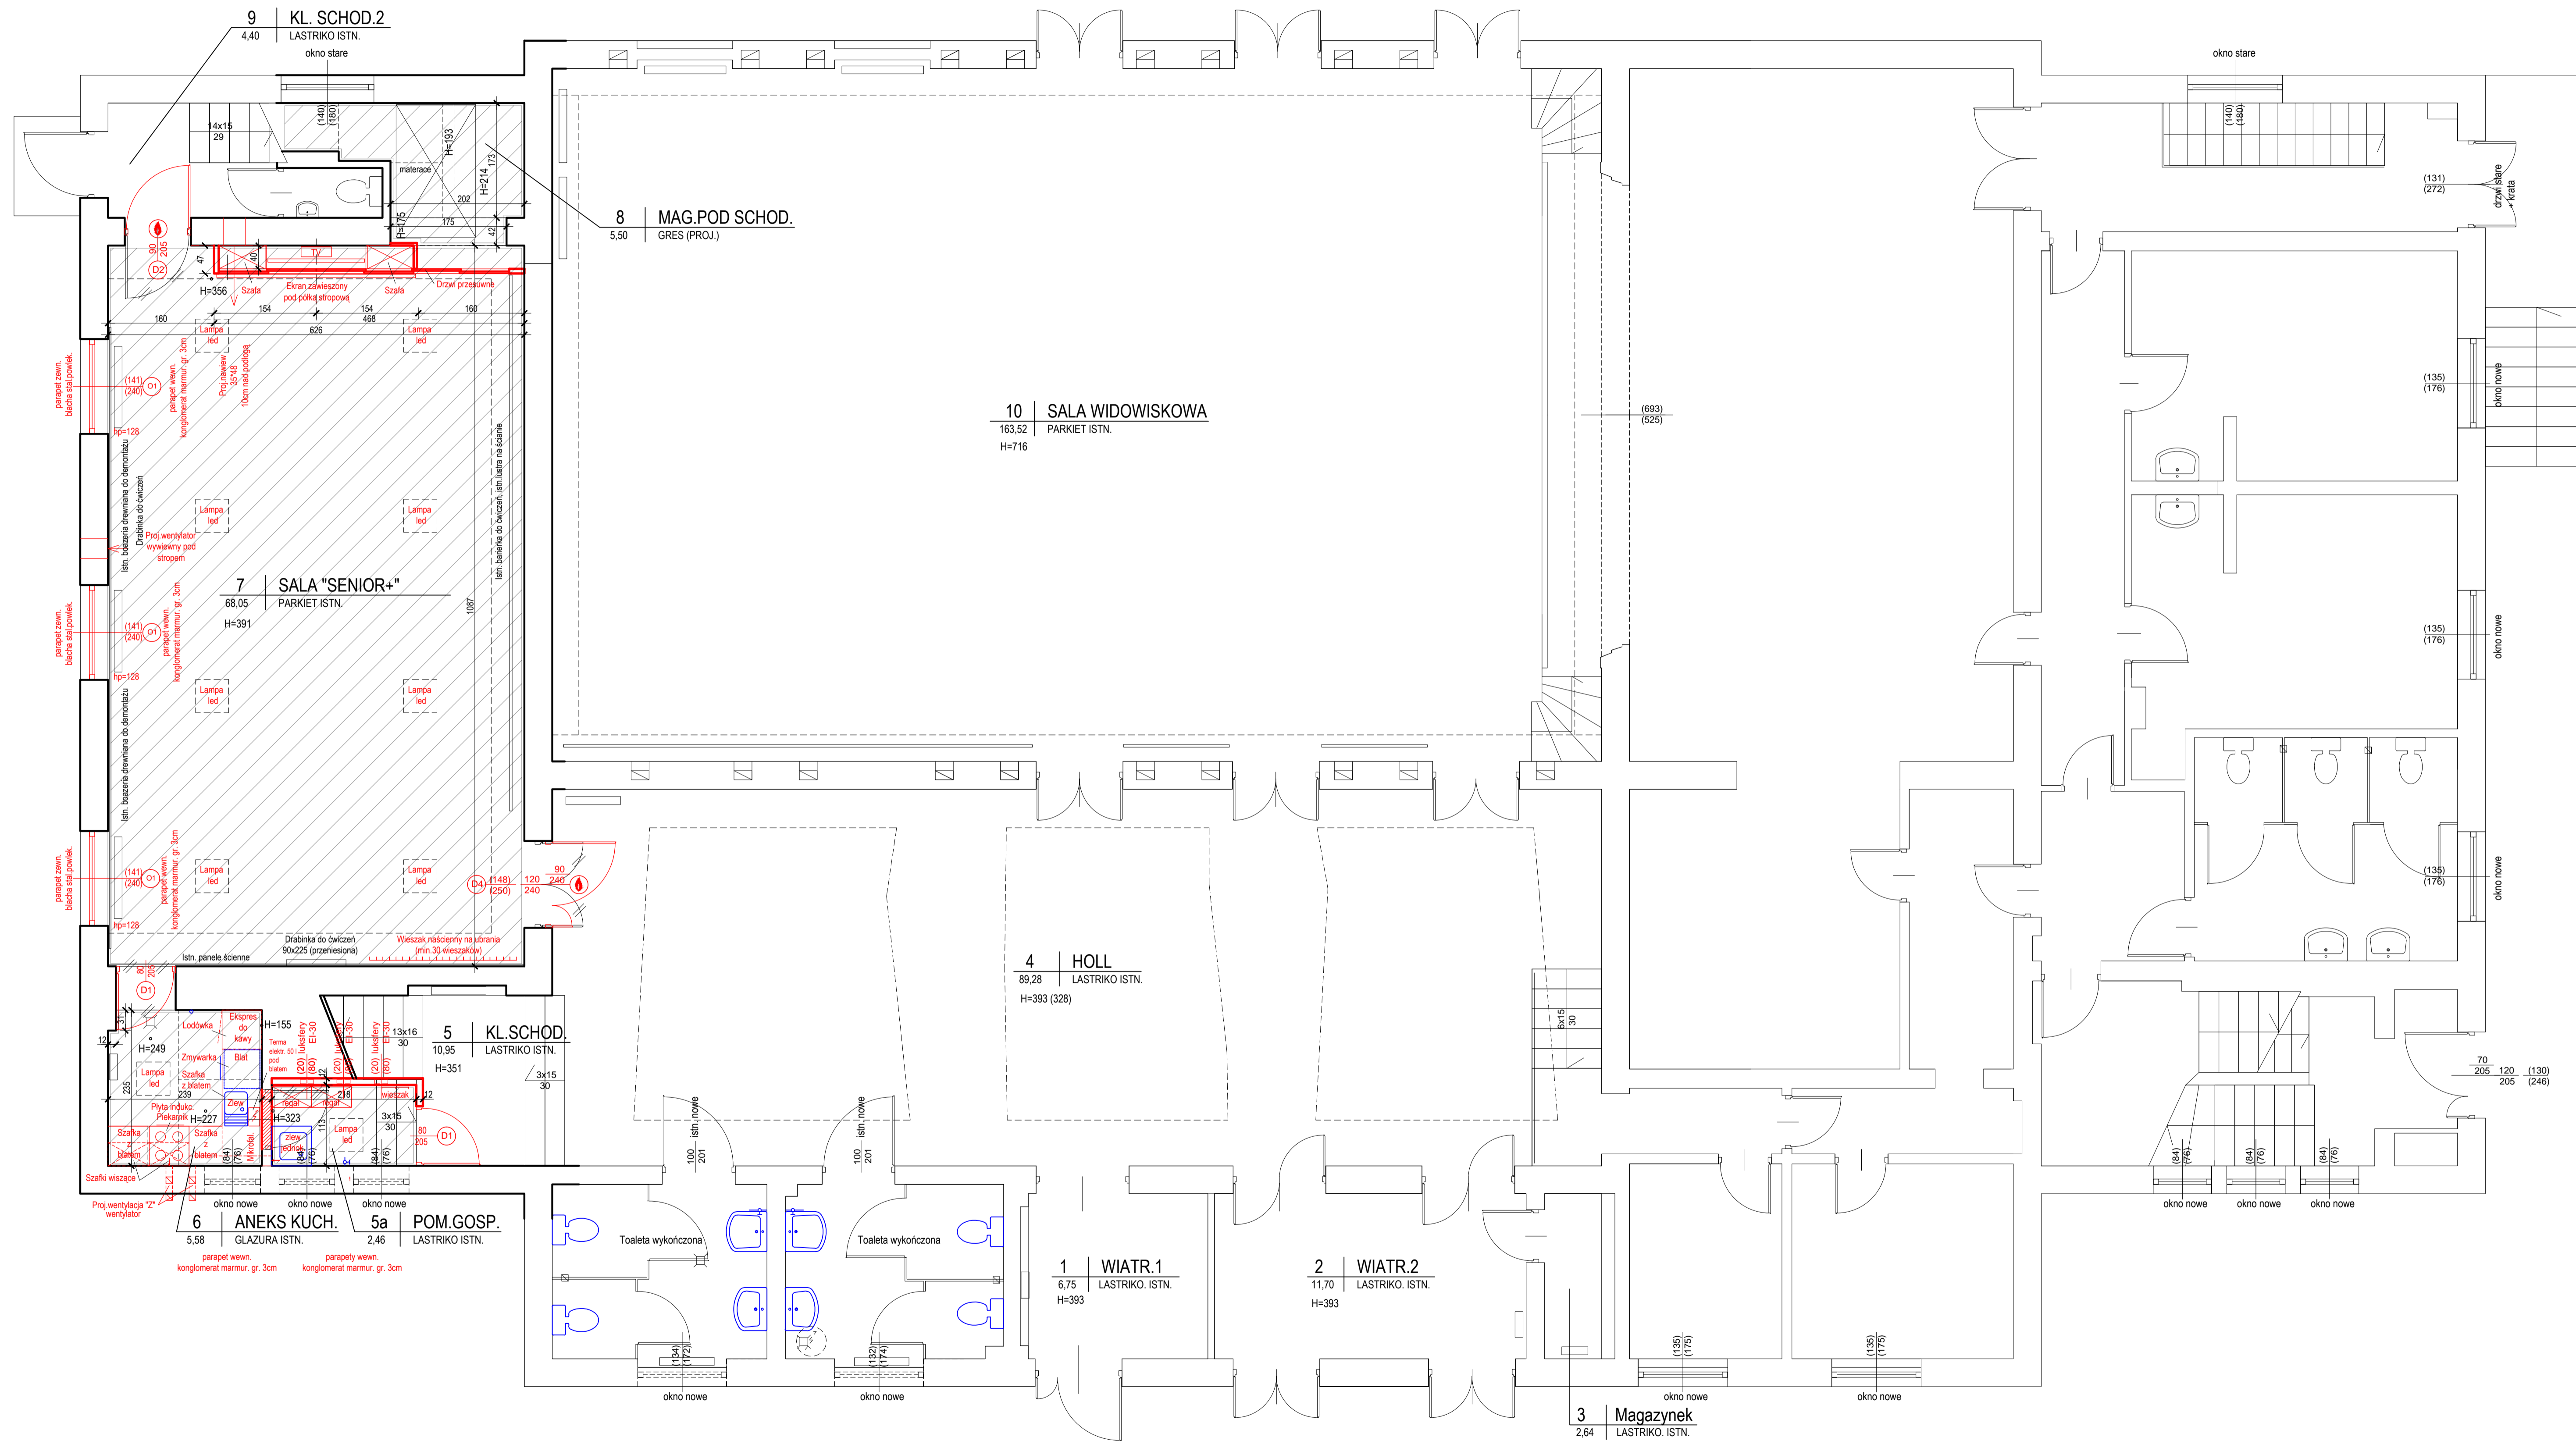

BIURO PROJEKTÓW BUDOWNICTWA 34-300 ŻYWIEC, ul. Kościuszki 42/6 tel. 606 97 36 52					
Opracował:	mgr inż. Jarosław Kwiek	Upi:	mgr inż. Jarosław Kwiek	podpis:	mgr inż. Jarosław Kwiek
mgr inż. Jarosław Kwiek		mgr inż. Jarosław Kwiek		mgr inż. Jarosław Kwiek	
Temat: Projekt przebudowy i modernizacji "Miejsca SENIOR" w Klubie Pięknik w Zabokach przy ul. Kościuszki 91 w Żywcu. Inwestor: Miasto Żywiec, 34-300 Żywiec, Rynek 2					
RZUT PARTERU - PROJEKT REMONTU					
mgr inż. Jarosław Kwiek	mgr inż. Jarosław Kwiek	mgr inż. Jarosław Kwiek	mgr inż. Jarosław Kwiek	mgr inż. Jarosław Kwiek	mgr inż. Jarosław Kwiek
mgr inż. Jarosław Kwiek	mgr inż. Jarosław Kwiek	mgr inż. Jarosław Kwiek	mgr inż. Jarosław Kwiek	mgr inż. Jarosław Kwiek	mgr inż. Jarosław Kwiek
Branża:	Faza:	Skala:	Data:	Nr rej.:	Nr rys.:
Budowlana	P.B.	1:50	2019 r.	1014/19	3