

INWENTARYZACJA ZIELENI

Obiekt:	Budowa drogi łączącej ul. Tetmajera i Niwy wraz z obiektem mostowym w Żywcu	
Inwestor:	miasto Żywiec, gmina Żywiec, powiat żywiecki, woj. śląskie	
Lokalizacja:	miasto Żywiec, gmina Żywiec, powiat żywiecki, woj. śląskie działki nr (w nawiasie nr działki po podziale, przeznaczonej pod pas drogowy): 8555/3, 7268/11 (7268/12), 8555/4 (8555/5), 6779/12, 8567, 8566/1 (8566/8), 8566/3 (8566/10), 8566/5 (8566/12), 8568/4, 8569 (8569/1), 8534, 8547/7, 8572/4 (8572/5), 8570/13 (8570/14), 8546/10, 8546/11 (8546/12), 8547/5, 8546/8 (8546/14), 8548/5 (8548/6), 7413/20 (7413/26), 9609/5 (9609/6), 8546/1 (8546/16), 7413/25 – obręb ewidencyjny Żywiec [0007], jednostka ewidencyjna Żywiec [241701_1]	
Jednostka projektowa:	Pracownia projektowa KBN Projekt inż. Arkadiusz Krzesak 34-300 Żywiec, ul. Mała 3/2	Pieczęć:
Opracował:	mgr inż. Arkadiusz Krzesak upr. w specj. konstrukcyjno- budowlanej nr SLK/2182/PWOK/08	Pieczęć i podpis:
Żywiec	LISTOPAD 2022	

Zawartość opracowania

Nr strony	Pozycja
1	Strona tytułowa
2	Zawartość opracowania
3-4	Opis techniczny
5-7	Tabela inwentaryzacji zieleni
8-9	Plan sytuacyjny - inwentaryzacja zieleni

Opis techniczny

I. Przedmiot opracowania

Inwentaryzacja zieleni dla inwestycji:

Budowa drogi łączącej ul. Tetmajera i Niwy wraz z obiektem mostowym w Żywcu.

II. Dane ogólne

2.1 Inwestor: Miasto Żywiec, 34-300 Żywiec ul. Rynek 2

2.2 Lokalizacja: Żywiec, gmina Żywiec, powiat żywiecki, woj. śląskie
działki nr (w nawiasie nr działki po podziale, przeznaczonej pod pas drogowy): 8555/3, 7268/11 (7268/12), 8555/4 (8555/5), 6779/12, 8567, 8566/1 (8566/8), 8566/3 (8566/10), 8566/5 (8566/12), 8568/4, 8569 (8569/1), 8534, 8547/7, 8572/4 (8572/5), 8570/13 (8570/14), 8546/10, 8546/11 (8546/12), 8547/5, 8546/8 (8546/14), 8548/5 (8548/6), 7413/20 (7413/26), 9609/5 (9609/6), 8546/1 (8546/16), 7413/25 – obręb ewidencyjny Żywiec [0007], jednostka ewidencyjna Żywiec [241701_1]

2.3 Autor opracowania: mgr inż. Arkadiusz Krzesak
upr. w specjalności konstrukcyjno- budowlanej nr SLK/2182/PWOK/08

III. Podstawa opracowania

- Ustawa z dnia 16 kwietnia 2004 r. o ochronie przyrody (Dz. U. z 2022 r. poz. 916 z późn. zm.).
- Wizja, oględziny i pomiary w terenie.
- Oględziny i ocena istniejącego odcinka drogi powiatowej.
- Uzgodnienia z Inwestorem.
- Ustawa z dnia 7 lipca 1994 r. Prawo budowlane (Dz. U. 2021 poz. 2351 z późn. zm.).
- Literatura techniczna.

IV. Inwentaryzacja zieleni

Inwentaryzację wykonano w ramach wizji terenowej, na podkładach sytuacyjno-wysokościowych w skali 1:500. Odniesienie stanowiły tu elementy zagospodarowania czytelne w terenie - budynki, drogi, skarpy, ogrodzenia, etc.

Prace terenowe polegały na określeniu gatunku drzewa oraz pomiarze średnicy na wysokości 130 cm od powierzchni terenu. Drzewa i krzewy naniesione zostały na podkład sytuacyjny mapy zasadniczej w skali 1:500 oraz przedstawione zostały w tabelarycznym wykazie.

Tabelaryczne zestawienie inwentaryzacji drzew przewidzianych do wycinki zawiera:

- numer obiektu,
- gatunek drzewa – nazwa polska,
- średnica pnia /cm/,

- obwód pnia /cm/,
- numer działki, na której zlokalizowane jest dane drzewo.

Drzewa przeznaczone do wycinki naniesiono na aktualną mapę zasadniczą, która stanowi załącznik do niniejszego opracowania. Poza wycinką wskazanych drzew, teren należy wykarczować, aby usunąć liczne samosiejki.

Autor opracowania:

mgr inż. Arkadiusz Krzesak


upr. nr SLK/2182/PWOK/08

ZESTAWIENIE DRZEW DO WYCINKI


Nr drzewa	Gatunek - nazwa poska	Średnica /cm/	Obwód /cm/	Nr działki	Nr działki po podziale ZRID
1	wierzba	33+33	104+104	8555/3	-
3	czeremcha	15	47	8556/3	8556/10
4	czeremcha	18	57	8556/3	8556/10
5	wierzba	22	69	8534	-
6	wierzba	32	100	8569	8569/1
7	jabłoń	14	44	8570	8569/2
8	wierzba	27+26	85+82	8571	8569/3
9	wierzba	20+15	63+47	8572	8569/4
10	olcha	14	44	8573	8569/5
12	olcha	40	126	8570/13	8570/14
13	wierzba	25	79	8570/13	8570/14
14	wierzba	25+27+14	79+85+44	8570/13	8570/14
15	wierzba	15	47	8570/13	8570/14
16	wierzba	32+25+18+12	100+79+57+38	8570/13	8570/14
17	wierzba	20	63	8570/13	8570/14
18	olcha	18	57	8570/13	8570/14
19	olcha	12	38	8570/13	8570/14
20	olcha	15	47	8570/13	8570/14
21	olcha	12	38	8570/13	8570/14
22	wierzba	20	63	8570/13	8570/14
23	wierzba	15	47	8570/13	8570/14
24	wierzba	12	38	8570/13	8570/14
25	olcha	12	38	8570/13	8570/14
26	olcha	11	35	8570/13	8570/14
27	olcha	12	38	8570/13	8570/14
28	wierzba	12+12+12	38+38+38	8570/13	8570/14
29	olcha	12	38	8570/13	8570/14
30	olcha	20+12	63+38	8570/13	8570/14
31	olcha	18	57	8570/13	8570/14
32	olcha	22	69	8570/13	8570/14
33	topola	60	188	8570/13	8570/14
34	olcha	25+25	79+79	8570/13	8570/14
35	olcha	56	176	8570/13	8570/14
36	olcha	12	38	8570/13	8570/14
37	olcha	14	44	8570/13	8570/14
38	wierzba	18+15	57+47	8570/13	8570/14
39	wierzba	60	188	8570/13	8570/14
40	wierzba	31	97	8570/13	8570/14
41	olcha	24	75	8570/13	8570/14
42	wierzba	23	72	8570/13	8570/14
44	wierzba	35	110	8570/13	8570/14
45	wierzba	33+40	104+126	8570/13	8570/14
46	wierzba	15	47	8570/13	8570/14
47	dąb	45	141	8570/13	8570/14
48	dąb	51	160	8570/13	8570/14
49	wiąz	31	97	8570/13	8570/14

Nr drzewa	Gatunek - nazwa poska	Średnica /cm/	Obwód /cm/	Nr działki	Nr działki po podziale ZRID
50	wiąz	29	91	8570/13	8570/14
51	olcha	16	50	8570/13	8570/14
52	olcha	17	53	8546/11	8546/12
53	olcha	25	79	8546/11	8546/12
54	olcha	17	53	8546/11	8546/12
55	olcha	12	38	8546/11	8546/12
56	olcha	75	236	8546/11	8546/12
57	olcha	18	57	8546/11	8546/12
58	olcha	16	50	8546/11	8546/12
60	grab	14	44	8546/11	8546/12
61	grab	17	53	8546/11	8546/12
62	topola	42	132	8546/11	8546/12
63	dąb	18	57	8546/11	8546/12
64	grab	12	38	8546/11	8546/12
65	topola	57	179	8546/11	8546/12
66	czereśnia	14	44	8546/11	8546/12
67	topola	52	163	8546/11	8546/12
68	czereśnia	21	66	8546/11	8546/12
69	czereśnia	12	38	8546/11	8546/12
70	dąb	20+12	63+38	8546/11	8546/12
71	grab	26+22	82+69	8546/11	8546/12
72	dąb	25	79	8548/5	8548/6
73	grab	24	75	7413/20	7413/26
74	grab	14	44	7413/20	7413/26
75	grab	20	63	7413/20	7413/26
76	wierzba	65	204	7413/20	7413/26
77	wierzba	44	138	7413/20	7413/26
78	wierzba	50	157	7413/20	7413/26
79	wierzba	38	119	7413/20	7413/26
80	osika	12	38	7413/20	7413/26
81	osika	15	47	9609/5	9609/6
82	wierzba	33	104	7413/20	7413/26
83	wierzba	44	138	7413/20	7413/26
84	dąb	13	41	9609/5	9609/6
86	wierzba	21	66	9609/5	9609/6
88	wierzba	37+22+18	116+69+57	9609/5	9609/6

PLAN SYTUACYJNY - INWENTARYZACJA ZIELENI
ARKUSZ 1
SKALA 1:500

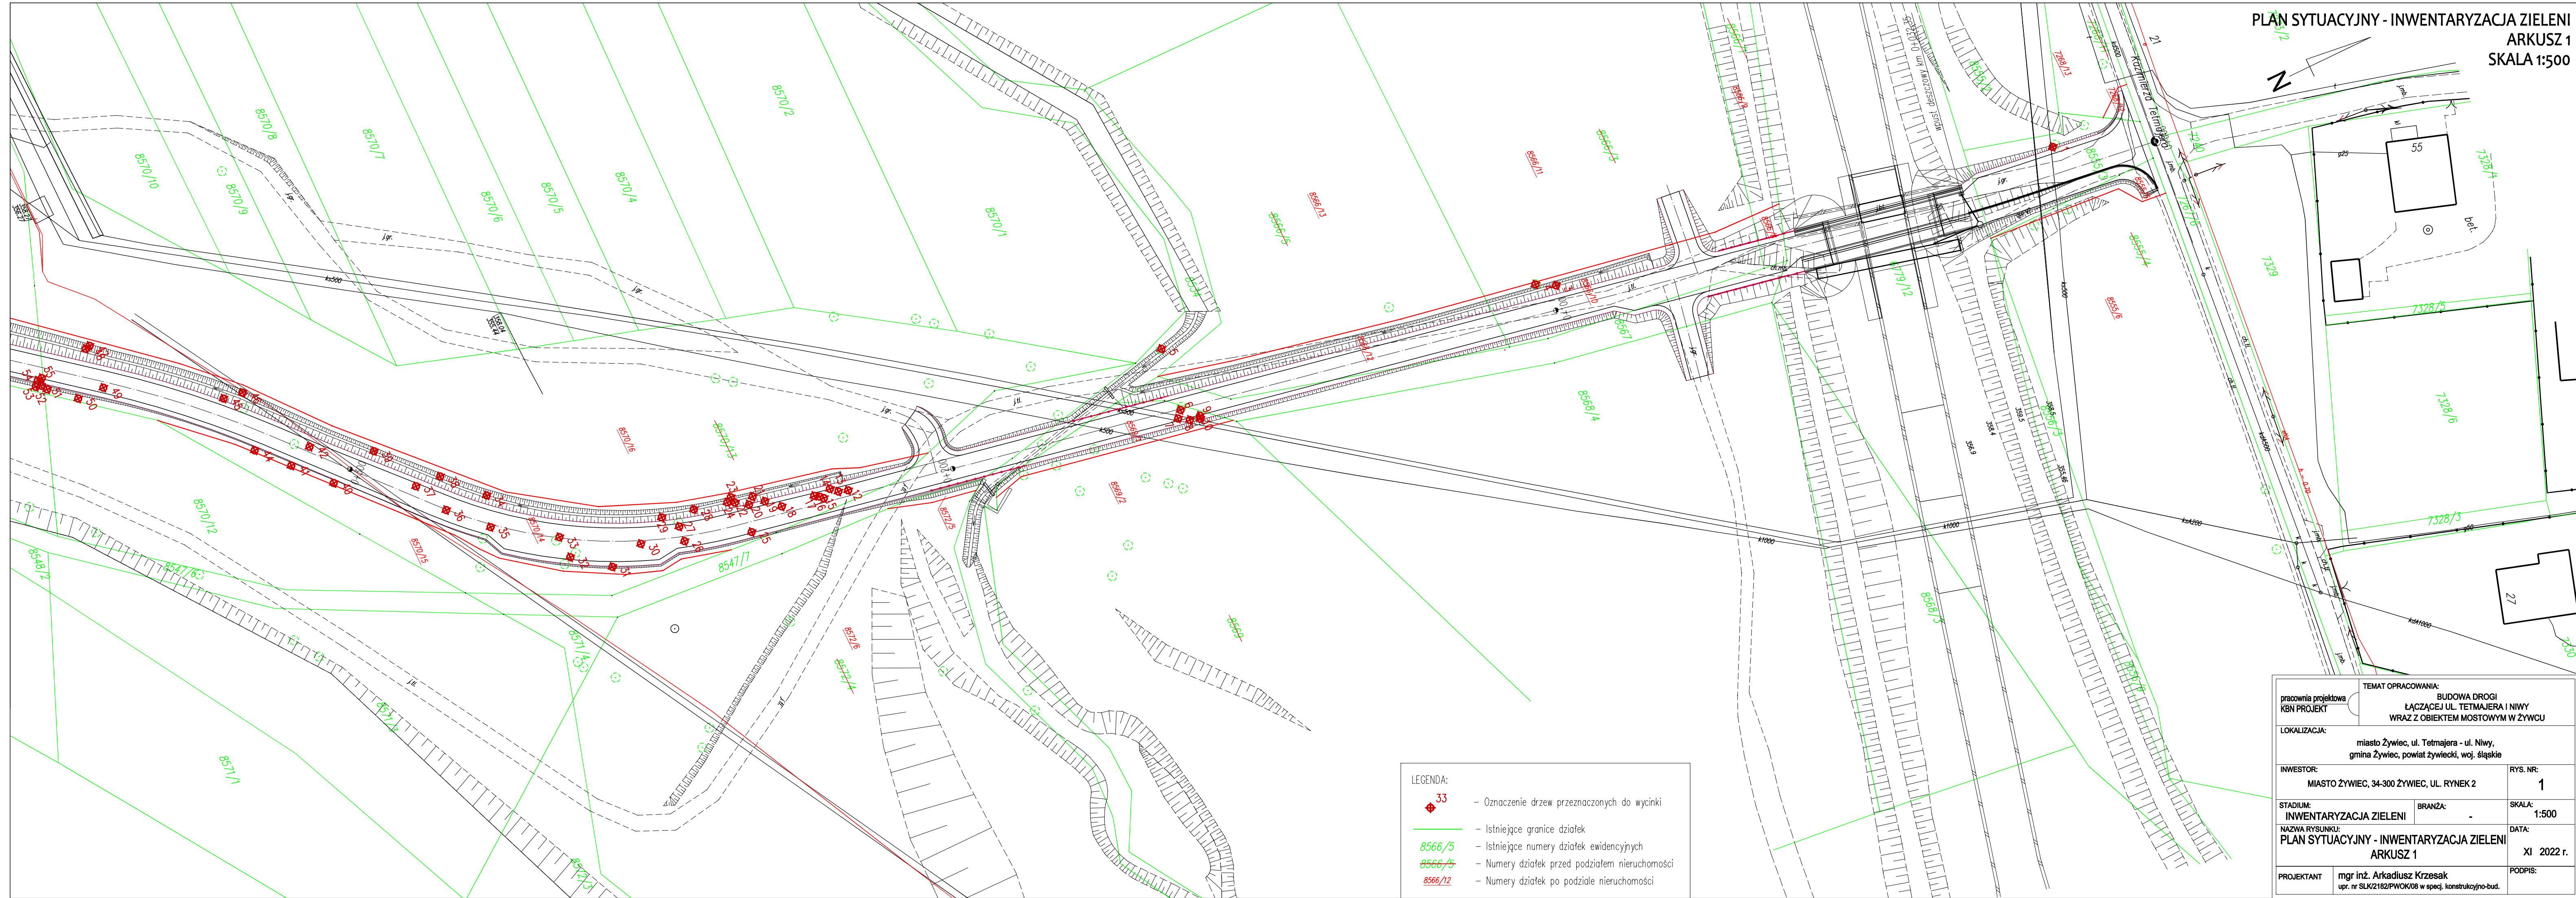

prace projektowe KBN PROJEKT		TEMAT OPRACOWANIA: BUDOWA DROGI ŁĄCZĄCEJ UL. TETMAJERA I NIWY WRAZ Z OBIEKTEM MOSTOWYM W ŻYWCU	
LOKALIZACJA: miasto Żywiec, ul. Tetmajera - ul. Niwy, gmina Żywiec, powiat żywiecki, woj. śląskie		RYŚ. NR: 1	
INWESTOR: MIASTO ŻYWIEC, 34-300 ŻYWIEC, UL. RYNEK 2		SKALA: 1:500	
STADIUM: INWENTARYZACJA ZIELENI		BRANŻA: -	
NAZWA RYSUNKU: PLAN SYTUACYJNY - INWENTARYZACJA ZIELENI ARKUSZ 1		DATA: XI 2022 r.	
PROJEKTANT: mgr inż. Arkadiusz Krzesak upr. nr SLK2182/PWOK08 w specj. konstrukcyjno-bud.		PODPIS:	

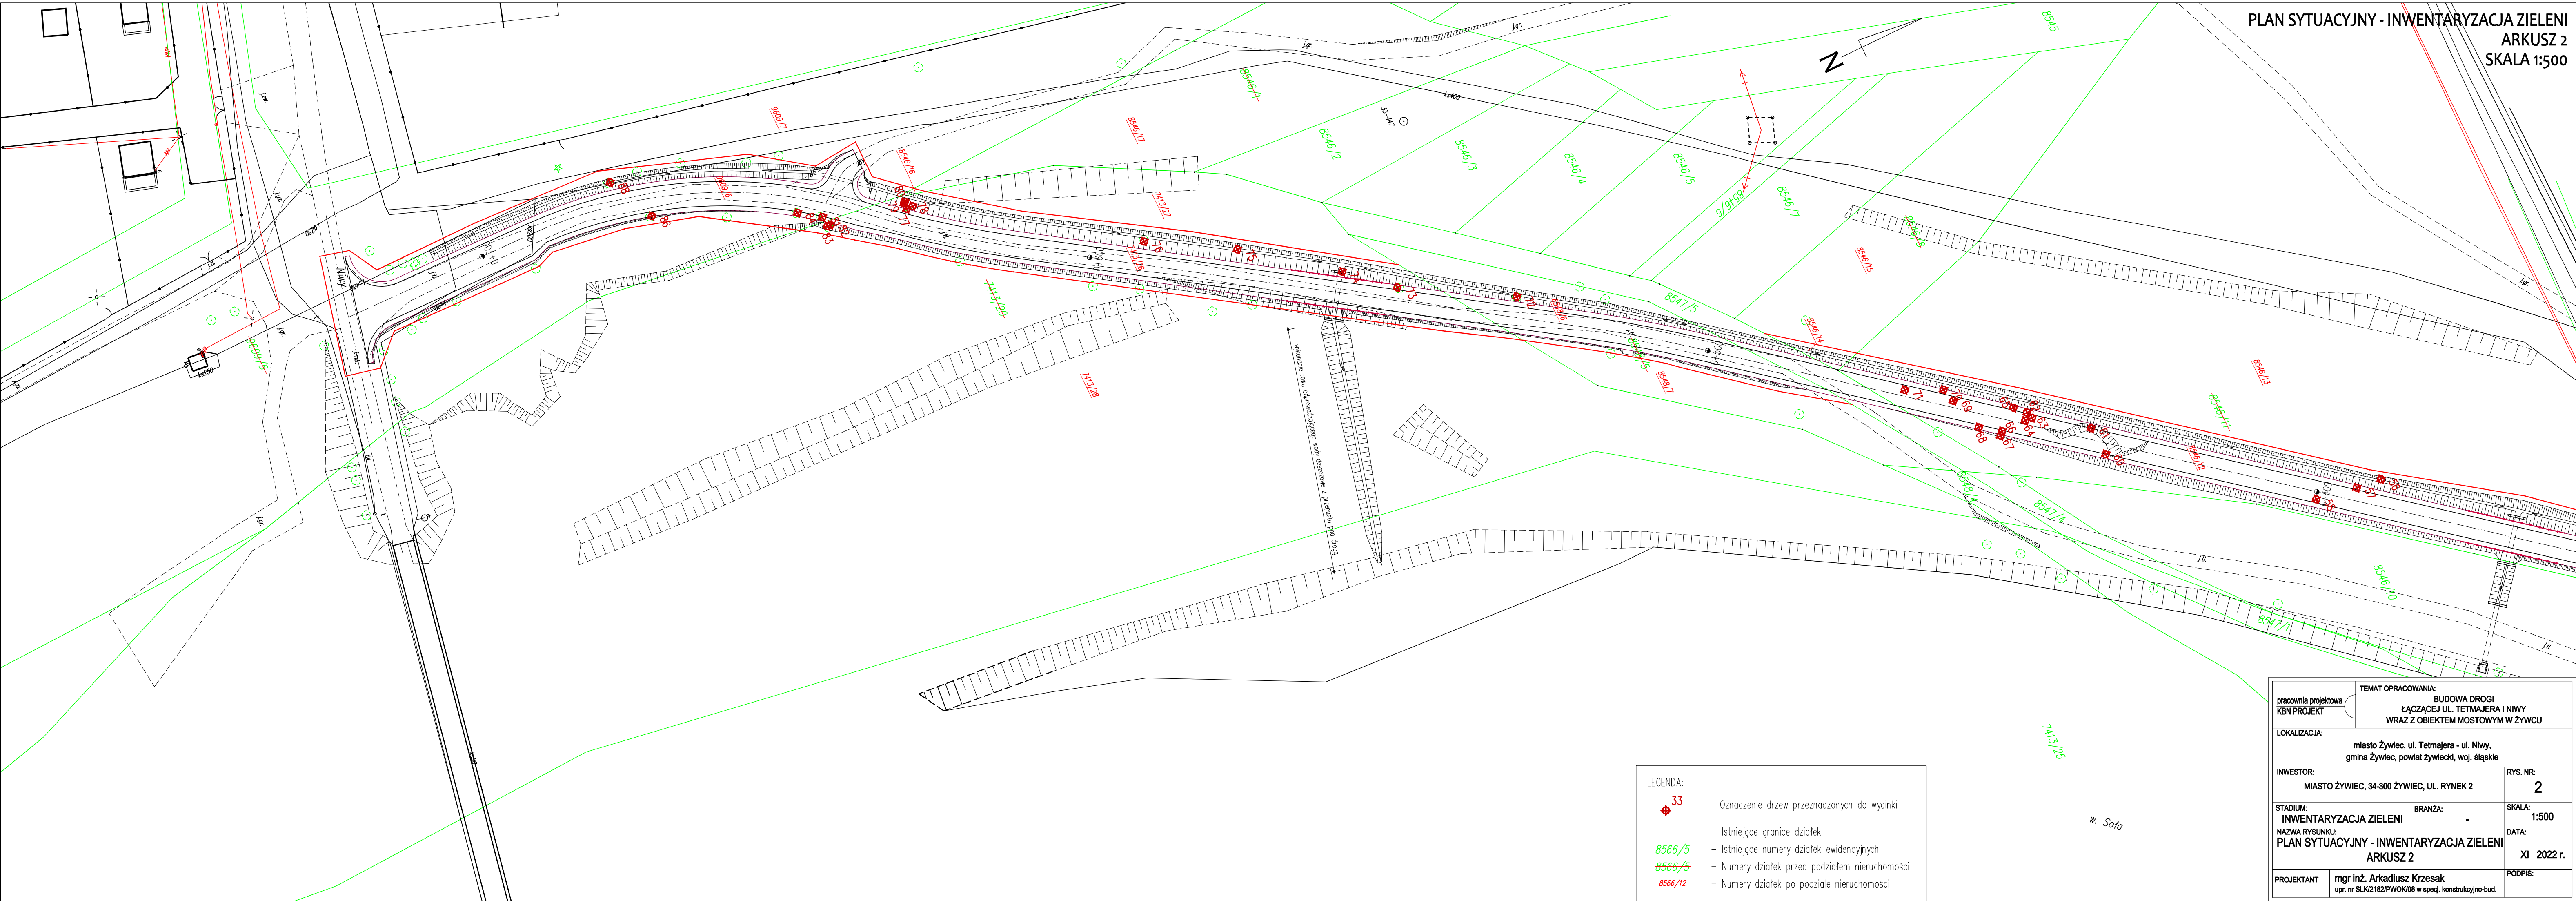

LEGENDA:	
	- Oznaczenie drzew przeznaczonych do wycinki
	- Istniejące granice działek
	- Istniejące numery działek ewidencyjnych
	- Numery działek przed podziałem nieruchomości
	- Numery działek po podziale nieruchomości

TEMAT OPRACOWANIA: BUDOWA DROGI ŁĄCZĄCEJ UL. TETMAJERA I NIWY WRĄZ Z OBIEKTEM MOSTOWYM W ŻYWCU		
LOKALIZACJA: miasto Żywiec, ul. Tetmajera - ul. Niwy, gmina Żywiec, powiat żywiecki, woj. śląskie		
INWESTOR: MIASTO ŻYWIEC, 34-300 ŻYWIEC, UL. RYNEK 2	RYŚ. NR: 2	
STADIUM: INWENTARYZACJA ZIELENI	BRANŻA: -	SKALA: 1:500
NAZWA RYSUNKU: PLAN SYTUACYJNY - INWENTARYZACJA ZIELENI ARKUSZ 2		DATA: XI 2022 r.
PROJEKTANT: mgr inż. Arkadiusz Krzesak upr. nr SLK2182/PWOK/08 w specj. konstrukcyjno-bud.	PODPIS:	