


Poczwiera się zgodność niniejszej kopii z treścią materiału państwowego zasobu geodezyjnego i kartograficznego	
Organ prowadzący państwowy zasób geodezyjny i kartograficzny	STAROSTA ŻYWIECKI
Nazwa materiału zasobu	mapa zasadnicza
Identyfikator ewidencyjny materiału zasobu	P.2.117.
Data wykonania kopii	2025-09-02
Imię, nazwisko i podpis osoby reprezentującej organ	[Podpis]

MAPA ZASADNICZA SKALA 1:500

Układ odniesienia: PL-ETRF89, układ wsp. płaskich: PL-2000 strefa 6 (18°), układ wys.: PL-EVRF2007-NH
obr. Żywiec 0007: dz. 2624/4, 2626/3, 2626/8, 2626/9

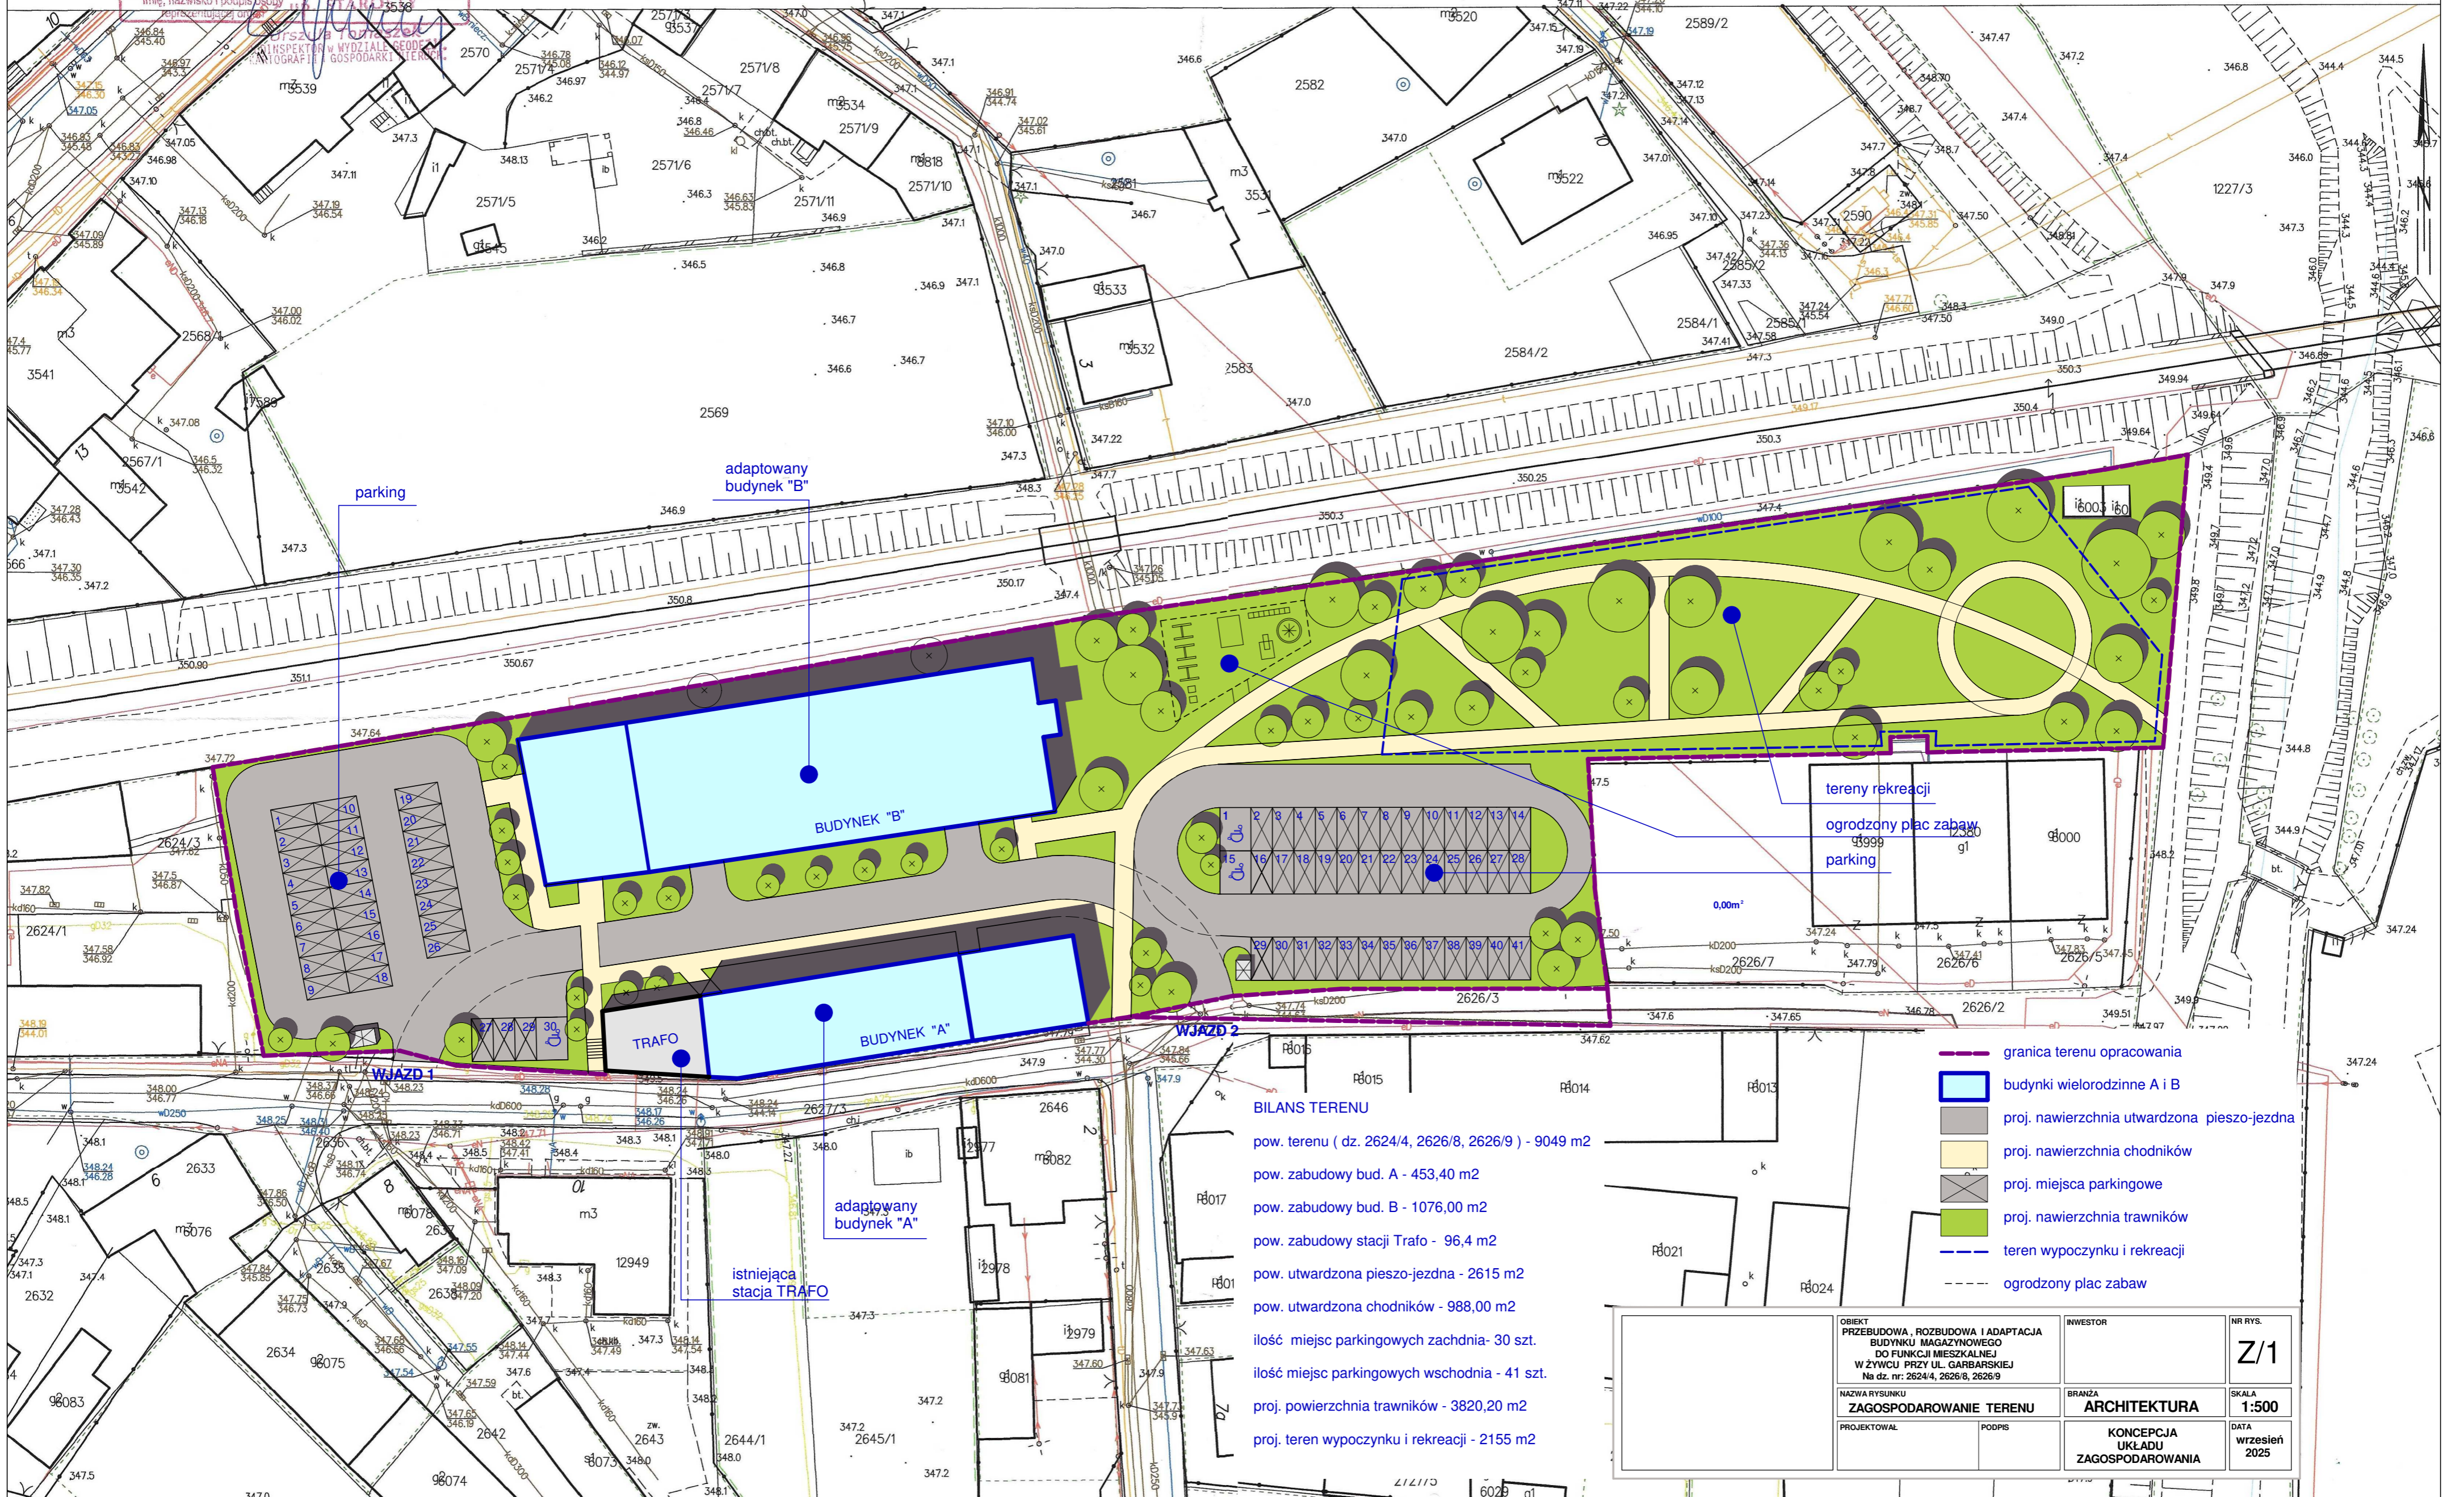

BILANS TERENU

- pow. terenu (dz. 2624/4, 2626/8, 2626/9) - 9049 m²
- pow. zabudowy bud. A - 453,40 m²
- pow. zabudowy bud. B - 1076,00 m²
- pow. zabudowy stacji Trafo - 96,4 m²
- pow. utwardzona pieszo-jezdna - 2615 m²
- pow. utwardzona chodników - 988,00 m²
- ilość miejsc parkingowych zachodnia - 30 szt.
- ilość miejsc parkingowych wschodnia - 41 szt.
- proj. powierzchnia trawników - 3820,20 m²
- proj. teren wypoczynku i rekreacji - 2155 m²

- granica terenu opracowania
- budynki wielorodzinne A i B
- proj. nawierzchnia utwardzona pieszo-jezdna
- proj. nawierzchnia chodników
- proj. miejsca parkingowe
- proj. nawierzchnia trawników
- teren wypoczynku i rekreacji
- ogrodzony plac zabaw

OBIEKT PRZEBUDOWA, ROZBUDOWA I ADAPTACJA BUDYNKU MAGAZYNOWEGO DO FUNKCJI MIESZKALNEJ W ŻYWCU PRZY UL. GARBARSKIEJ Na dz. nr: 2624/4, 2626/8, 2626/9		INWESTOR	NR RYS. Z/1
NAZWA RYSUNKU ZAGOSPODAROWANIE TERENU		BRANŻA ARCHITEKTURA	SKALA 1:500
PROJEKTOWAŁ	PODPIS	KONCEPCJA UKŁADU ZAGOSPODAROWANIA	DATA wrzesień 2025