
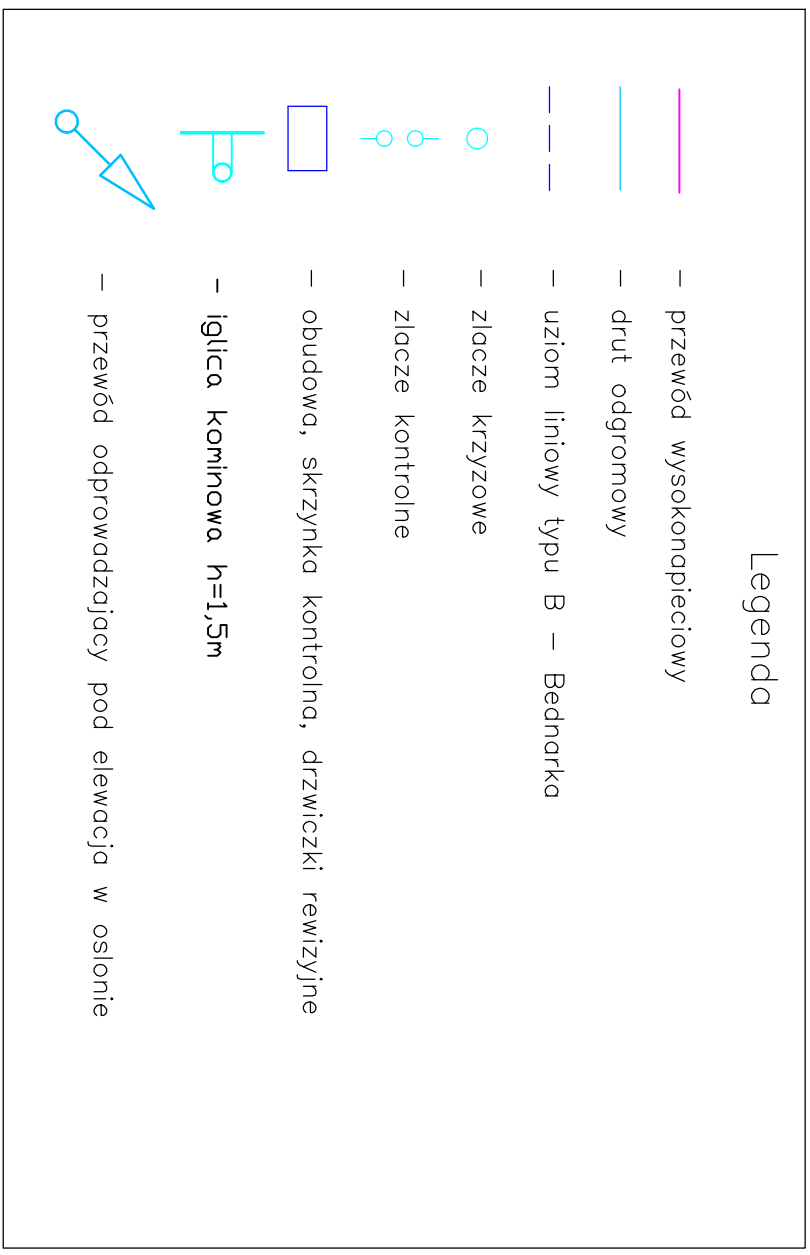


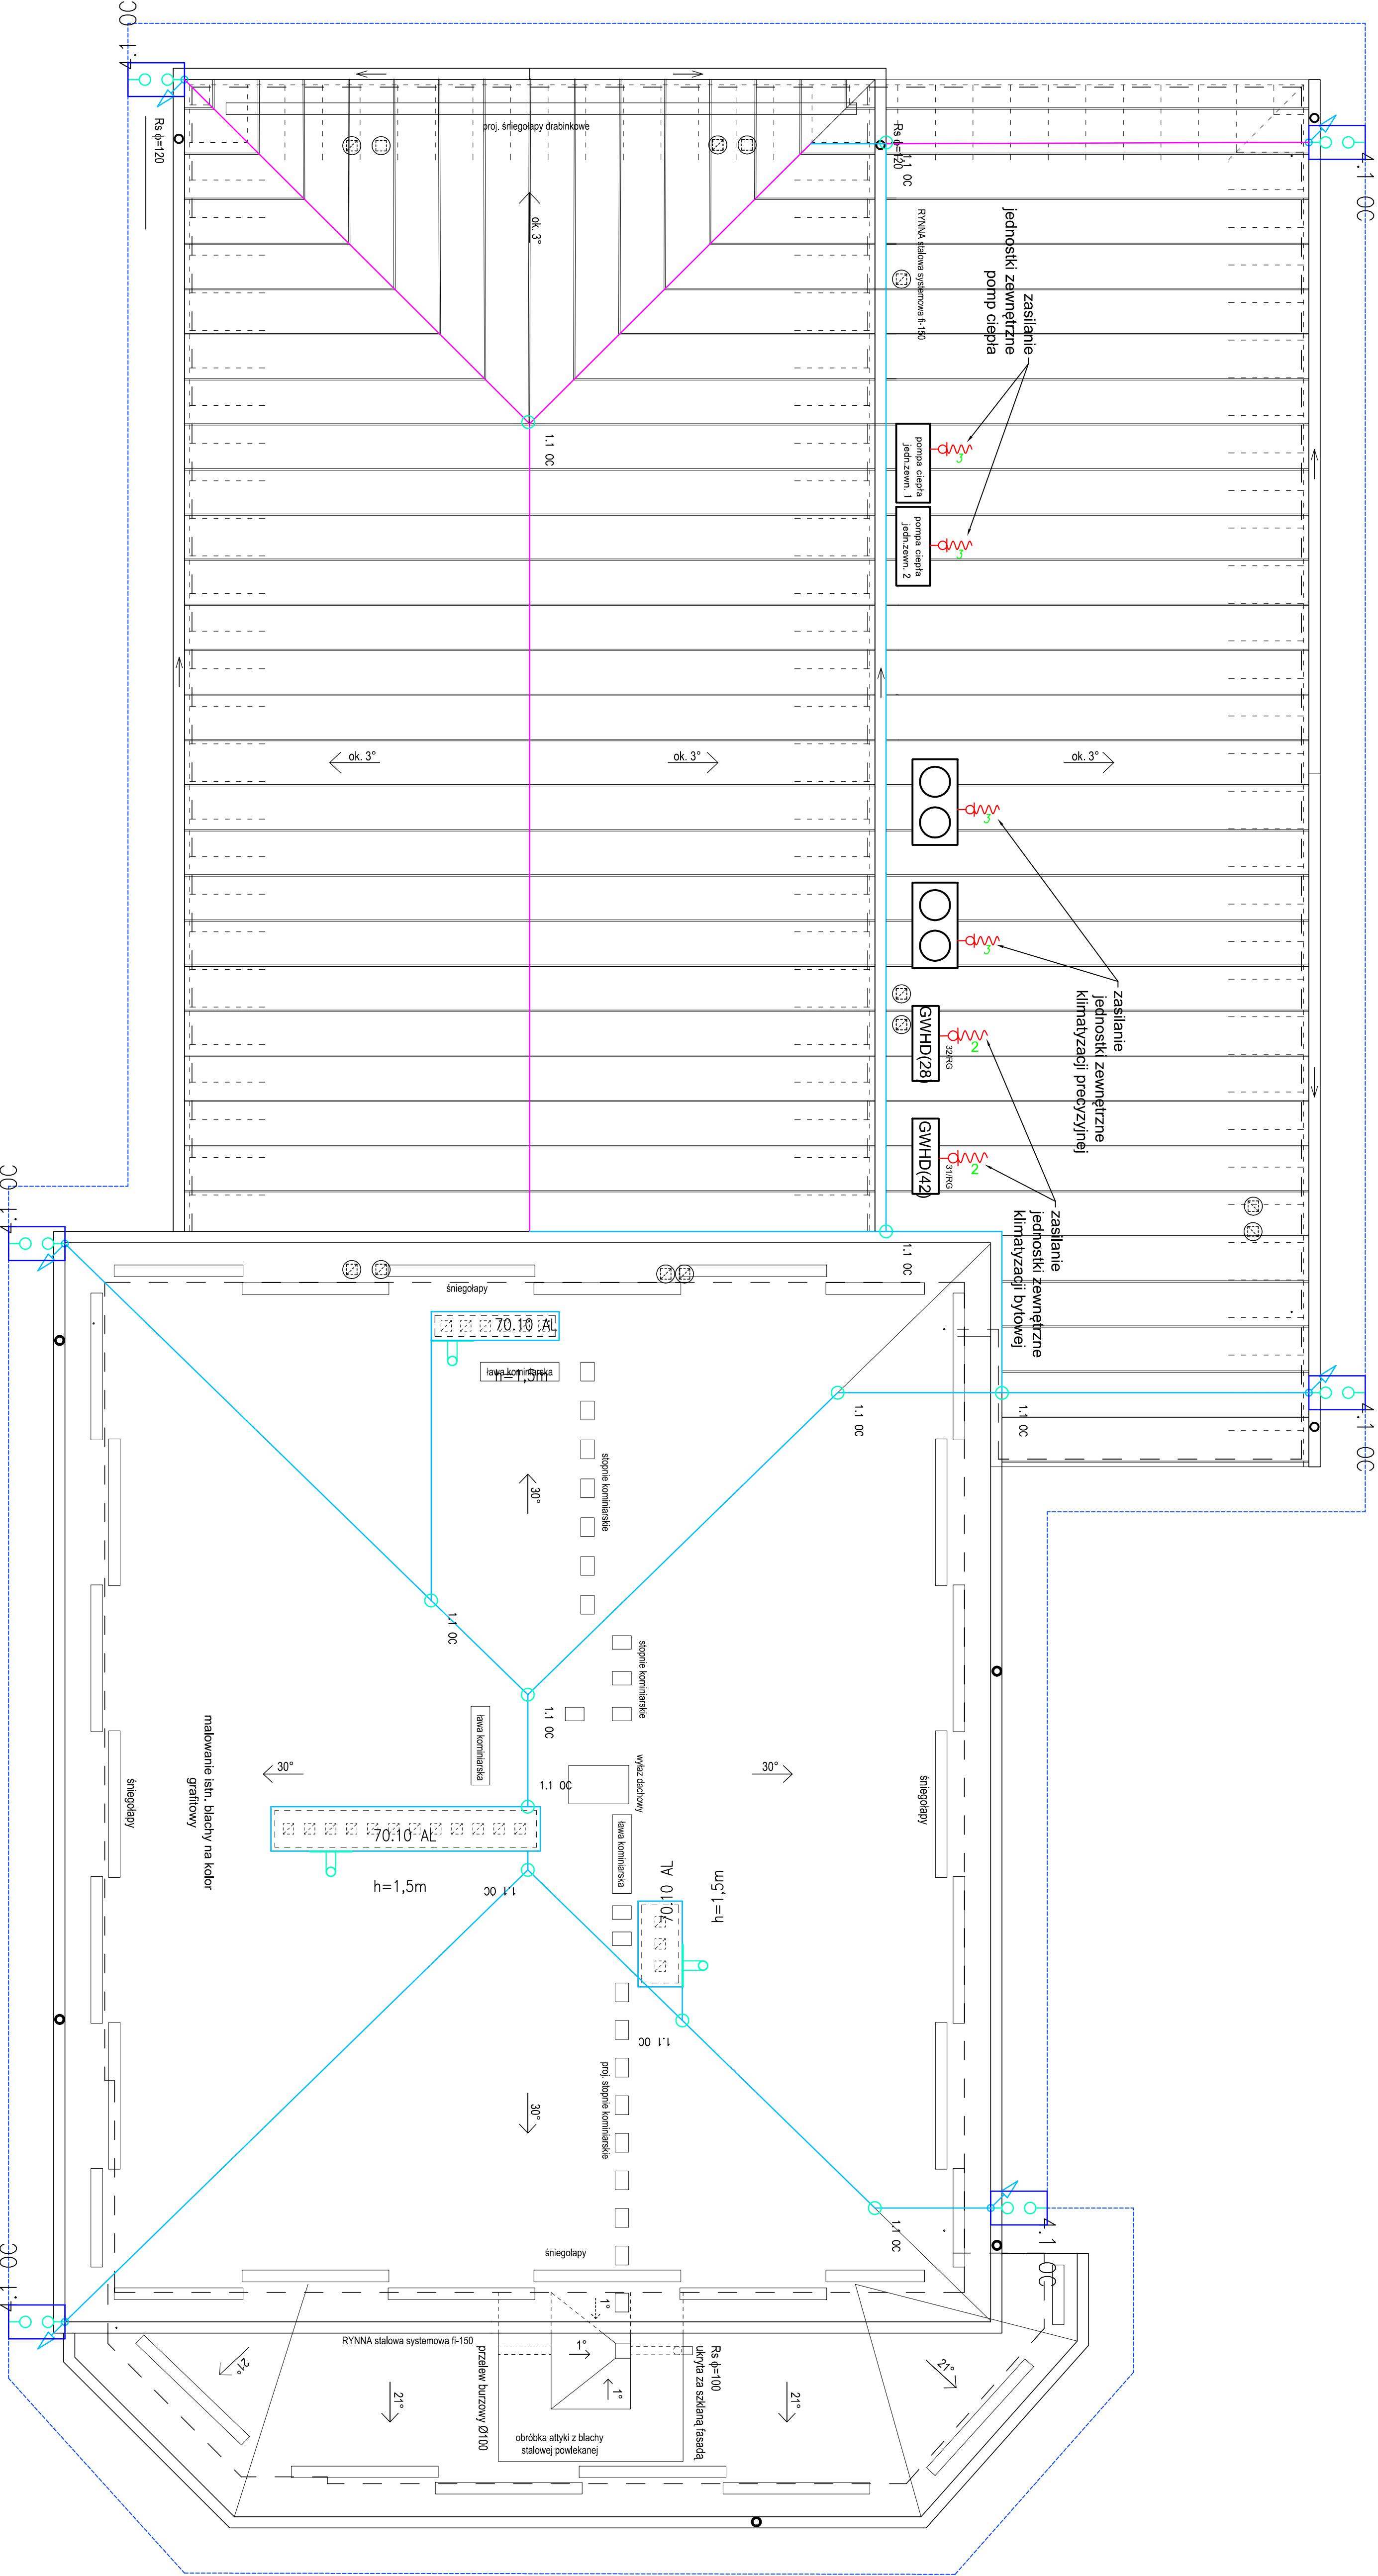

LEGENDA:

—dVw	WYPUST TROJFAZOWY 400V ZAKOŃCZONY PUSZKĄ	4 SZT
—dVw	WYPUST JEDNOFAZOWY 230V ZAKOŃCZONY PUSZKĄ	2 SZT

BIURO AUTORSKIE: PRZEDSIĘBIORSTWO HANDLOWO-USŁUGOWE ELEKTRUS 2		Temat projektu:	
elektrus2 mgr inż. Jarosław Florek ul. Włosa 40 34-300 Żywiec, 28442, 28436 e-mail: jaroslawflorek@gmail.com tel. 60272492 www.elektrus2.pl		Przebudowa budynku z przeznaczeniem na magazyn obrony cywilnej I miejsca doradczego schronienia	
Projektant:		Inwestor:	
mgr inż. Jarosław Florek		Miejsko Żywiec	
upr. nr SLK6217/PWBE/15		Rynek 2	
Data:		Rysunek nr	
elektryczna		PROJEKT TECHNICZNY	
Faza:		Nazwa rysunku:	
projekt		Plan instalacji odgromowej	
techniczny			
Skala:			
1:50			