


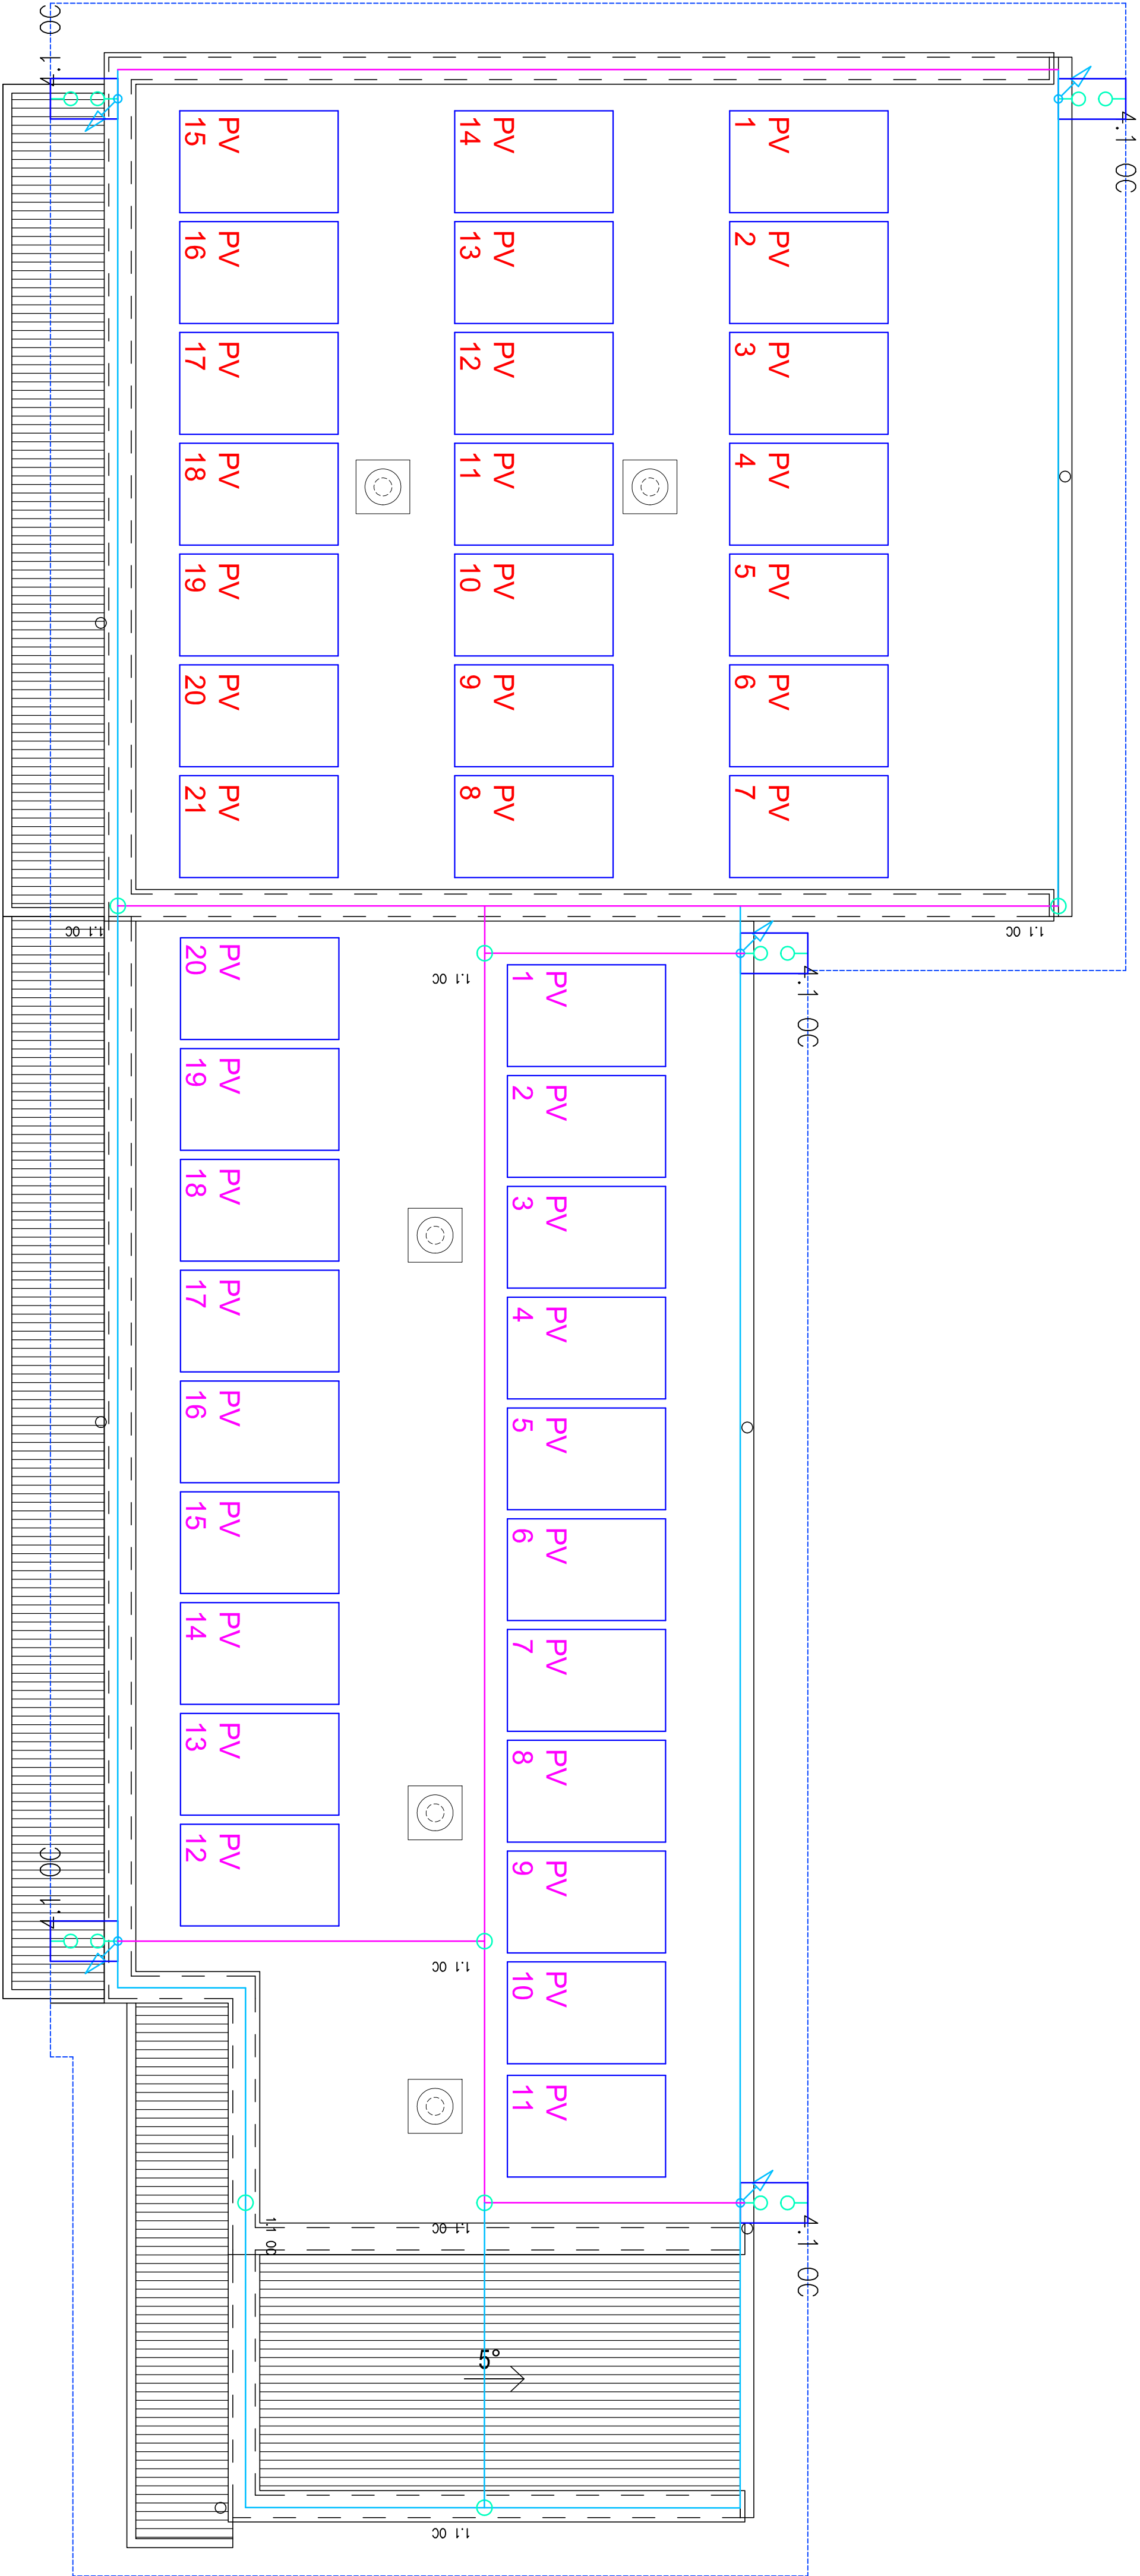

Legenda

– przewód wysokonapięciowy

– drut odgromowy

– uziom liniowy typu B – Bednarka

– złącze krzyżowe

– złącze kontrolne

– obudowa, skrzynka kontrolna, drzwiczki rewizyjne

– przewód odprowadzający pod elewacja w osłonie

 BUREAU AUTORSKIE: PRZEDSIĘBIORSTWO HANDLOWO-USŁUGOWE ELEKTROS 2 mgr inż. JAROSŁAW FŁEK tel. 601279492 e-mail: jaroslawflek@gmail.com www. elektros2.pl		Temat projektu: Przebudowa budynku z przeznaczeniem na magazyn obrony cywilnej i miejsca droższego schronienia	
Projektował: mgr inż. Jarosław Fłek upr. nr SLK/6217/PWBE/15		Adres inwestycji: ul. Wilosa 40 34-300 Żywiec, 2844/2, 2843/6	
Inwestor: Miasto Żywiec Rynek 2 34-300 Żywiec		Rysunek nr	
Branża: elektryczna		Data: czerwiec 2026	
Faza: projekt techniczny		Skala: 1:50	
Nazwa rysunku: E07		PROJEKT TECHNICZNY	
Nazwa instalacji: Plan instalacji odgromowej i fotowoltaicznej - GARAŻE-			