


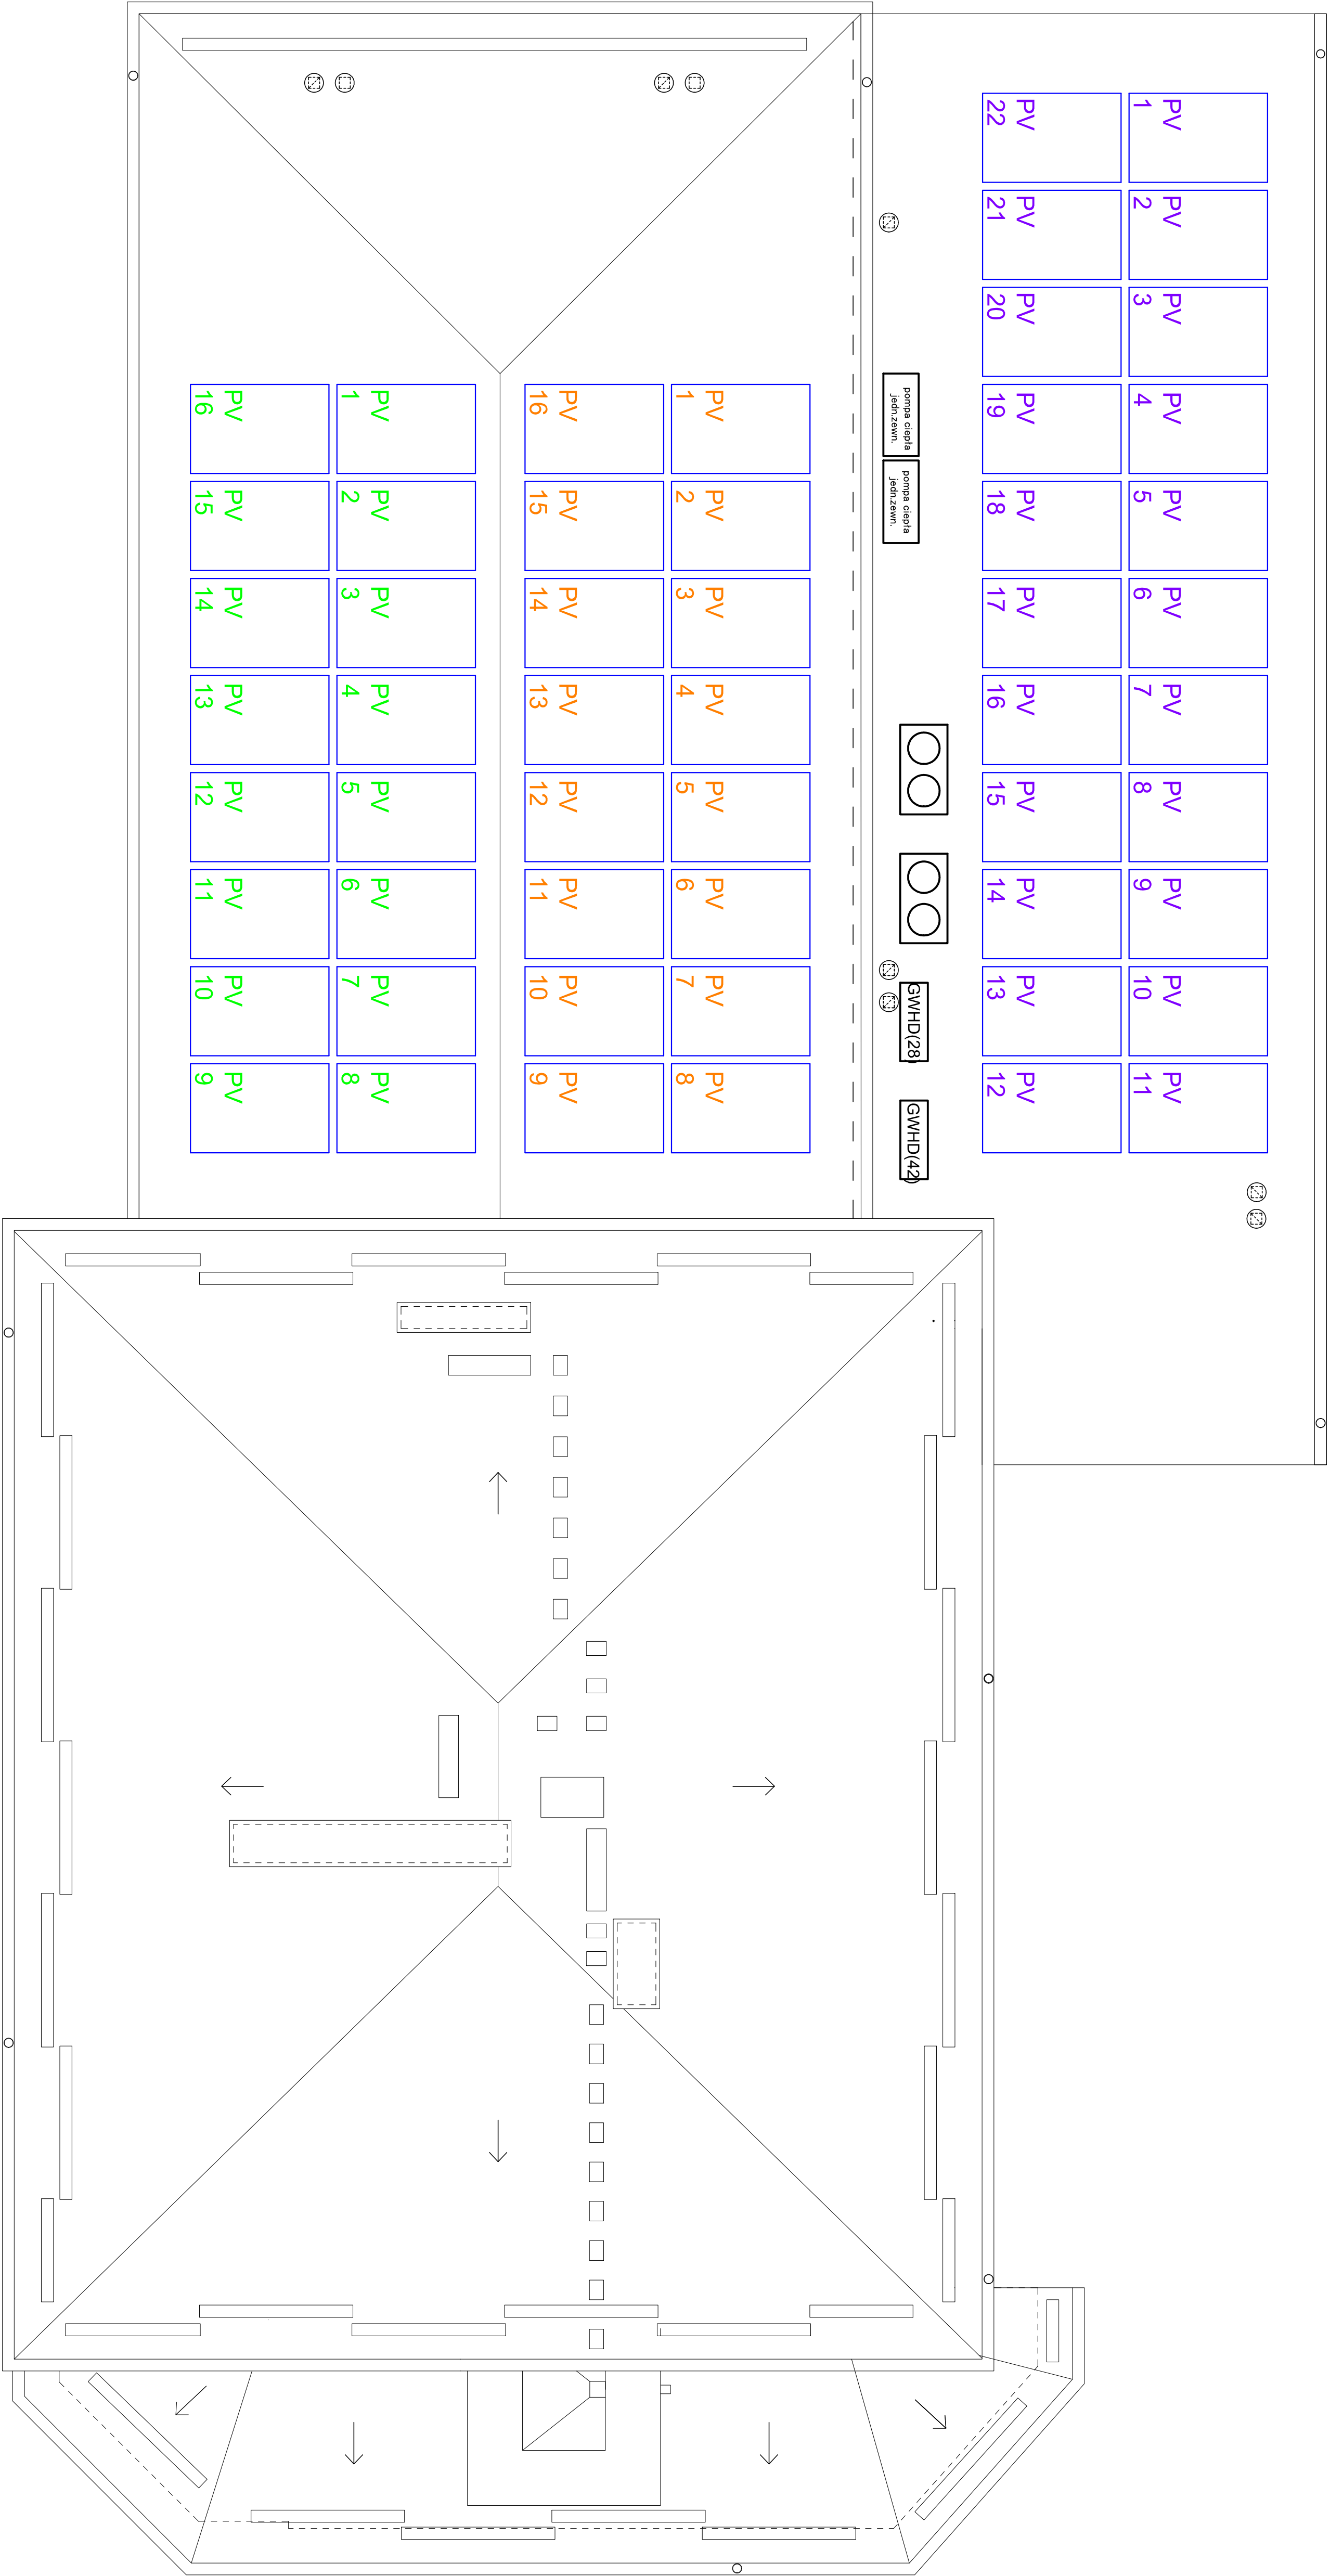

elektrum2

BIURO AUTORSKIE: PRZEDSIĘBIORSTWO HANDLOWO-USŁUGOWE ELEKTRUM2
mgr inż. Jarosław Fiolek
ul. Włosa 40
34-300 Żywiec, 28442, 28436
tel. 60723492
e-mail: jaroslawfiolik@gmail.com
www.elektrum2.pl

Temat projektu:
Przebudowa budynku z przeznaczeniem na magazyn obrony cywilnej
I miejsca dojazdu schronienia

Projektant:
mgr inż. Jarosław Fiolek
ul. Włosa 40
34-300 Żywiec, 28442, 28436
tel. 60723492
e-mail: jaroslawfiolik@gmail.com
www.elektrum2.pl

Investor:
Miasto Żywiec
Rynek 2
34-300 Żywiec

Projektant:
mgr inż. Jarosław Fiolek
ul. Włosa 40
34-300 Żywiec, 28442, 28436
tel. 60723492
e-mail: jaroslawfiolik@gmail.com
www.elektrum2.pl

Brutto:	Data:	Rysunek nr:	PROJEKT TECHNICZNY
elektryczna	czerwiec 2026		
Faza:	Skala:		
projekt	1:50		
techniczny			
Nazwa rysunku:			Plan instalacji fotowoltaicznej (Budynki główny)