



Przekrój podłużny, przez Zbiornik TRESNA
A-A'

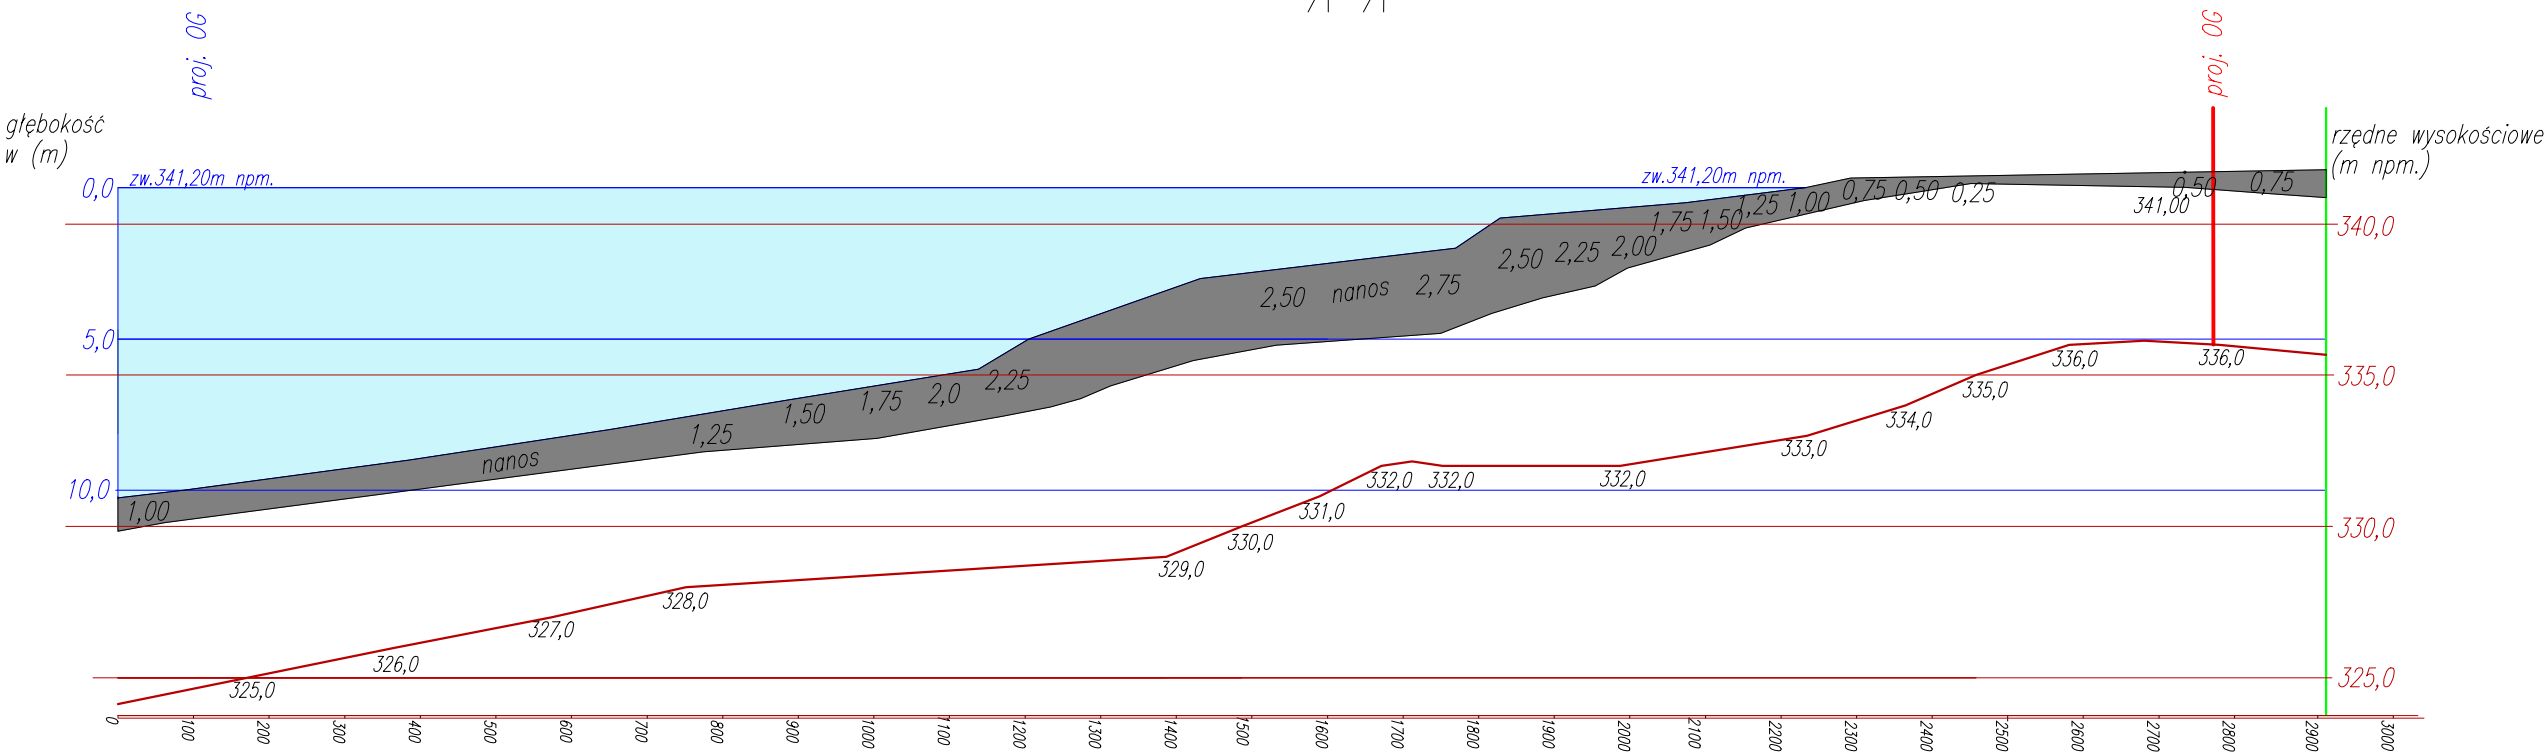

Przekrój poprzeczny, przez Zbiornik TRESNA
B-B'

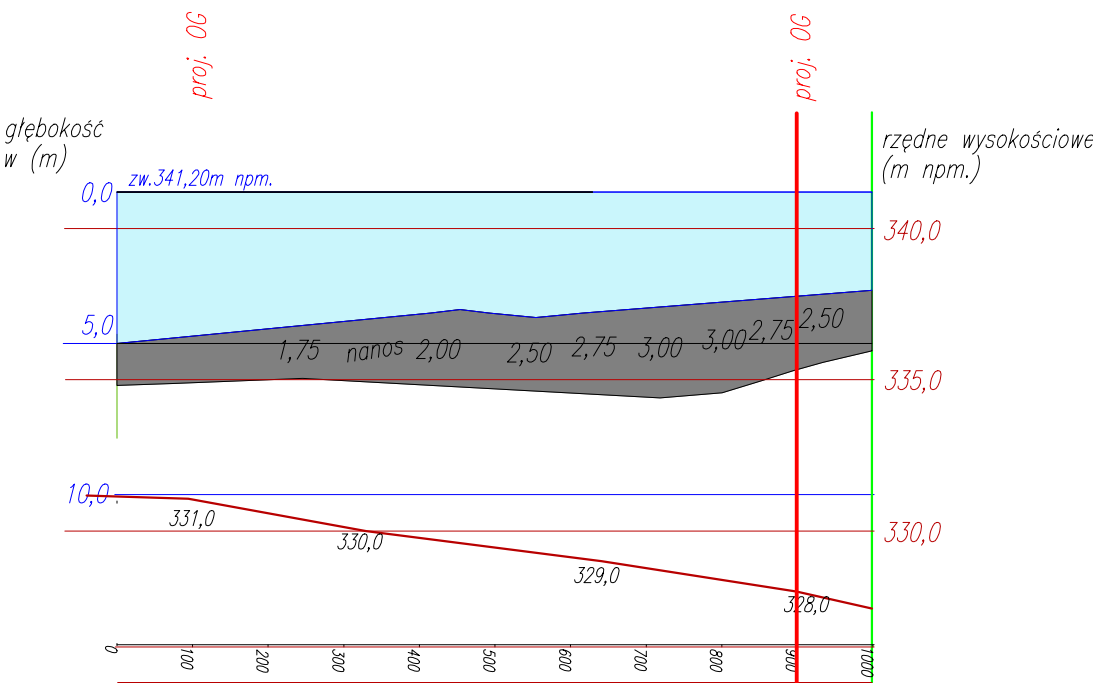

ComfreyLab Sp. z o.o. Kolonia Podlesie 5, 43-267 Suszec			
			
INWESTOR	Tema Kruszywa Sp. z o.o.		
TEMAT	„Eksplotacja kruszywa naturalnego - złoża pospółki „Żywiec - Tresna” w obrębie zbiornika wodnego „Tresna” w miejscowości Żywiec i Pietrzykowice”		
LOKALIZACJA	Miejscowość: Żywiec i Pietrzykowice		
ZALĄCZNIK NR I	Przekrój podłużny A-A' i poprzeczny B-B' przez Zbiornik Tresna		
OPRACOWAŁ	Andrzej Baran – geolog górniczy		PODPIS
SPRAWDZAJĄCY	Ryszard Woźniak – mierniczy órniczny		PODPIS
Format	Data	Skala	NR RYS.
A3	24.06.2026 r.	1: 250 / 10000	Mapa nr 3b
Z CHWILĄ ODBIORU ZOSTAJE ZAWARTA UMOWA LICENCYJNA ZEZWALAJĄCA NA JEDNORAZOWE WYKORZYSTANIE PROJEKTU DO REALIZACJI. KOPIOWANIE I ROZPOWISZCZANIE DOKUMENTACJI ZA ZGODĄ PROJEKTANTA. PROJEKTANT ZASTRZEGA SOBIE PRAWO WPROWADZENIA ZMIAN			