


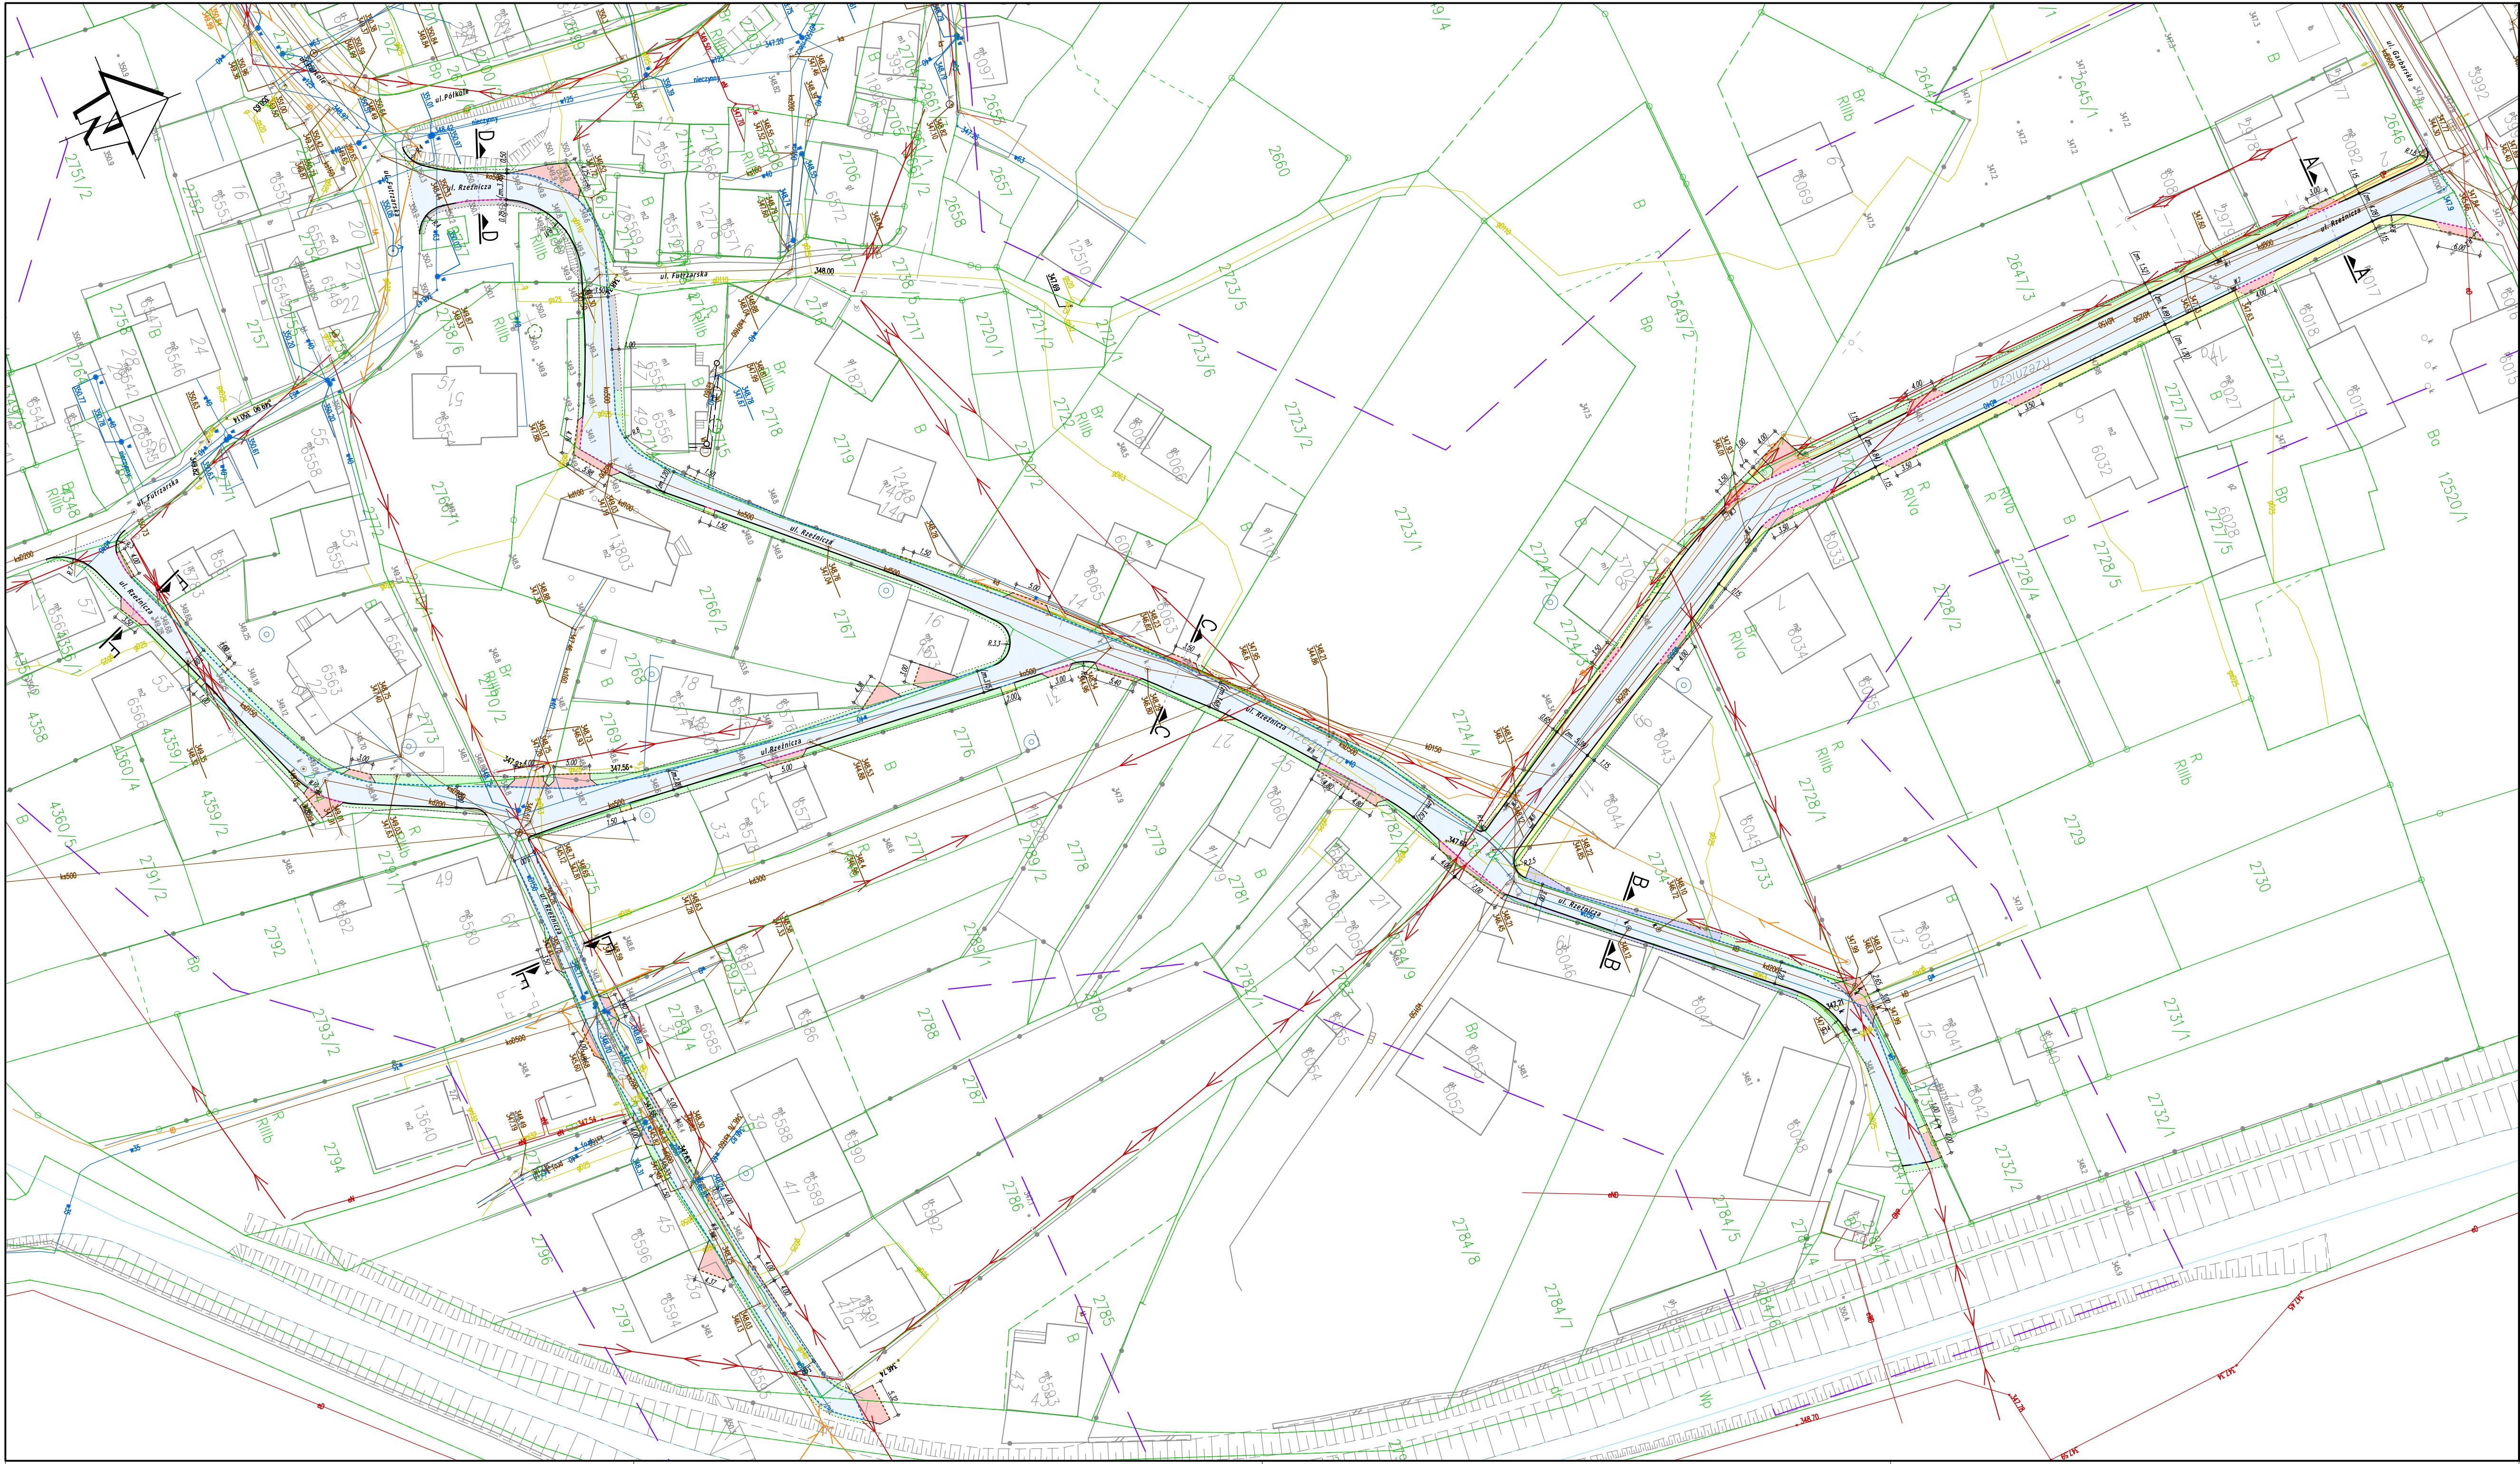

LEGENDA: MAPA ZASADNICZA

- granicie ewidencyjne działek
- numery ewidencyjne działek
- granicie konturów użytków gruntowych
- oznaczenia konturów użytków gruntowych

LEGENDA: BRANŻA SANITARNA

- istn. wpust deszczowy do wymiary

LEGENDA - BRANŻA DROGOWA:

- odtw. jezdnia: frezowanie na zimno (sr. 3cm) + odtworzenie AC16W (4cm) i AC11S (4cm) – beton asfaltowy
- odtw. zjazd – brukowa kostka betonowa typu "Holland" koloru czerwonego
- odtw. ciąg dla pieszych – brukowa kostka betonowa typu "Holland" koloru szarego
- odtw. pobocze z kruszywa łamanego 0/31,5mm stabilizowanego mechanicznie
- odtw. opaska z betonu cementowego
- odtw. tereny zielone humusowaniem i obsianiem nasionami traw
- istn. krawężnik betonowy
- proj. krawężnik betonowy 15x30cm (wyniesiony 12cm)
- proj. krawężnik betonowy 15x22cm (wyniesiony 3cm)
- proj. krawężnik betonowy 15x22cm (wyniesiony 0cm)
- proj. opornik betonowy 12x25cm (wyniesiony 0cm)
- proj. obrzeże betonowe 8x30cm
- proj. przekrój konstrukcyjny

PRACOWNIA DROGOWA

AB-PROJEKT

mgr inż. Andrzej BZÓWKA
41-215 Sosnowiec
ul. Starzyńskiego 51
Tel. kom.: (+48) 601 527 775
NIP: 631-166-41-13

ZLECENIE NR:
IOS-DR.7021.00293.2025
z dnia 24.09.2025r.

INWESTOR:
MIASTO ŻYWIEC
ul. Rynek 2; 34-300 Żywiec

Tytuł opracowania:
Opracowanie dokumentacji projektowo-kosztorysowej dla zadania pn.:
"Remont ul. Rzeźniczej w Żywcu"

Plan sytuacyjny

OPRACOWAŁ: mgr inż. Grzegorz OSTASZEWSKI	NR LPR: 107 / 98	PODPIS:	SKALA: 1:500
PROJEKTOWAŁ: mgr inż. Andrzej BZÓWKA	NR LPR: 107 / 98	PODPIS:	DATA: styczeń 2026
SPRAWDZIŁ:	NR LPR:	PODPIS:	BRANŻA: DROGOWA
			NR RYS: D.2