



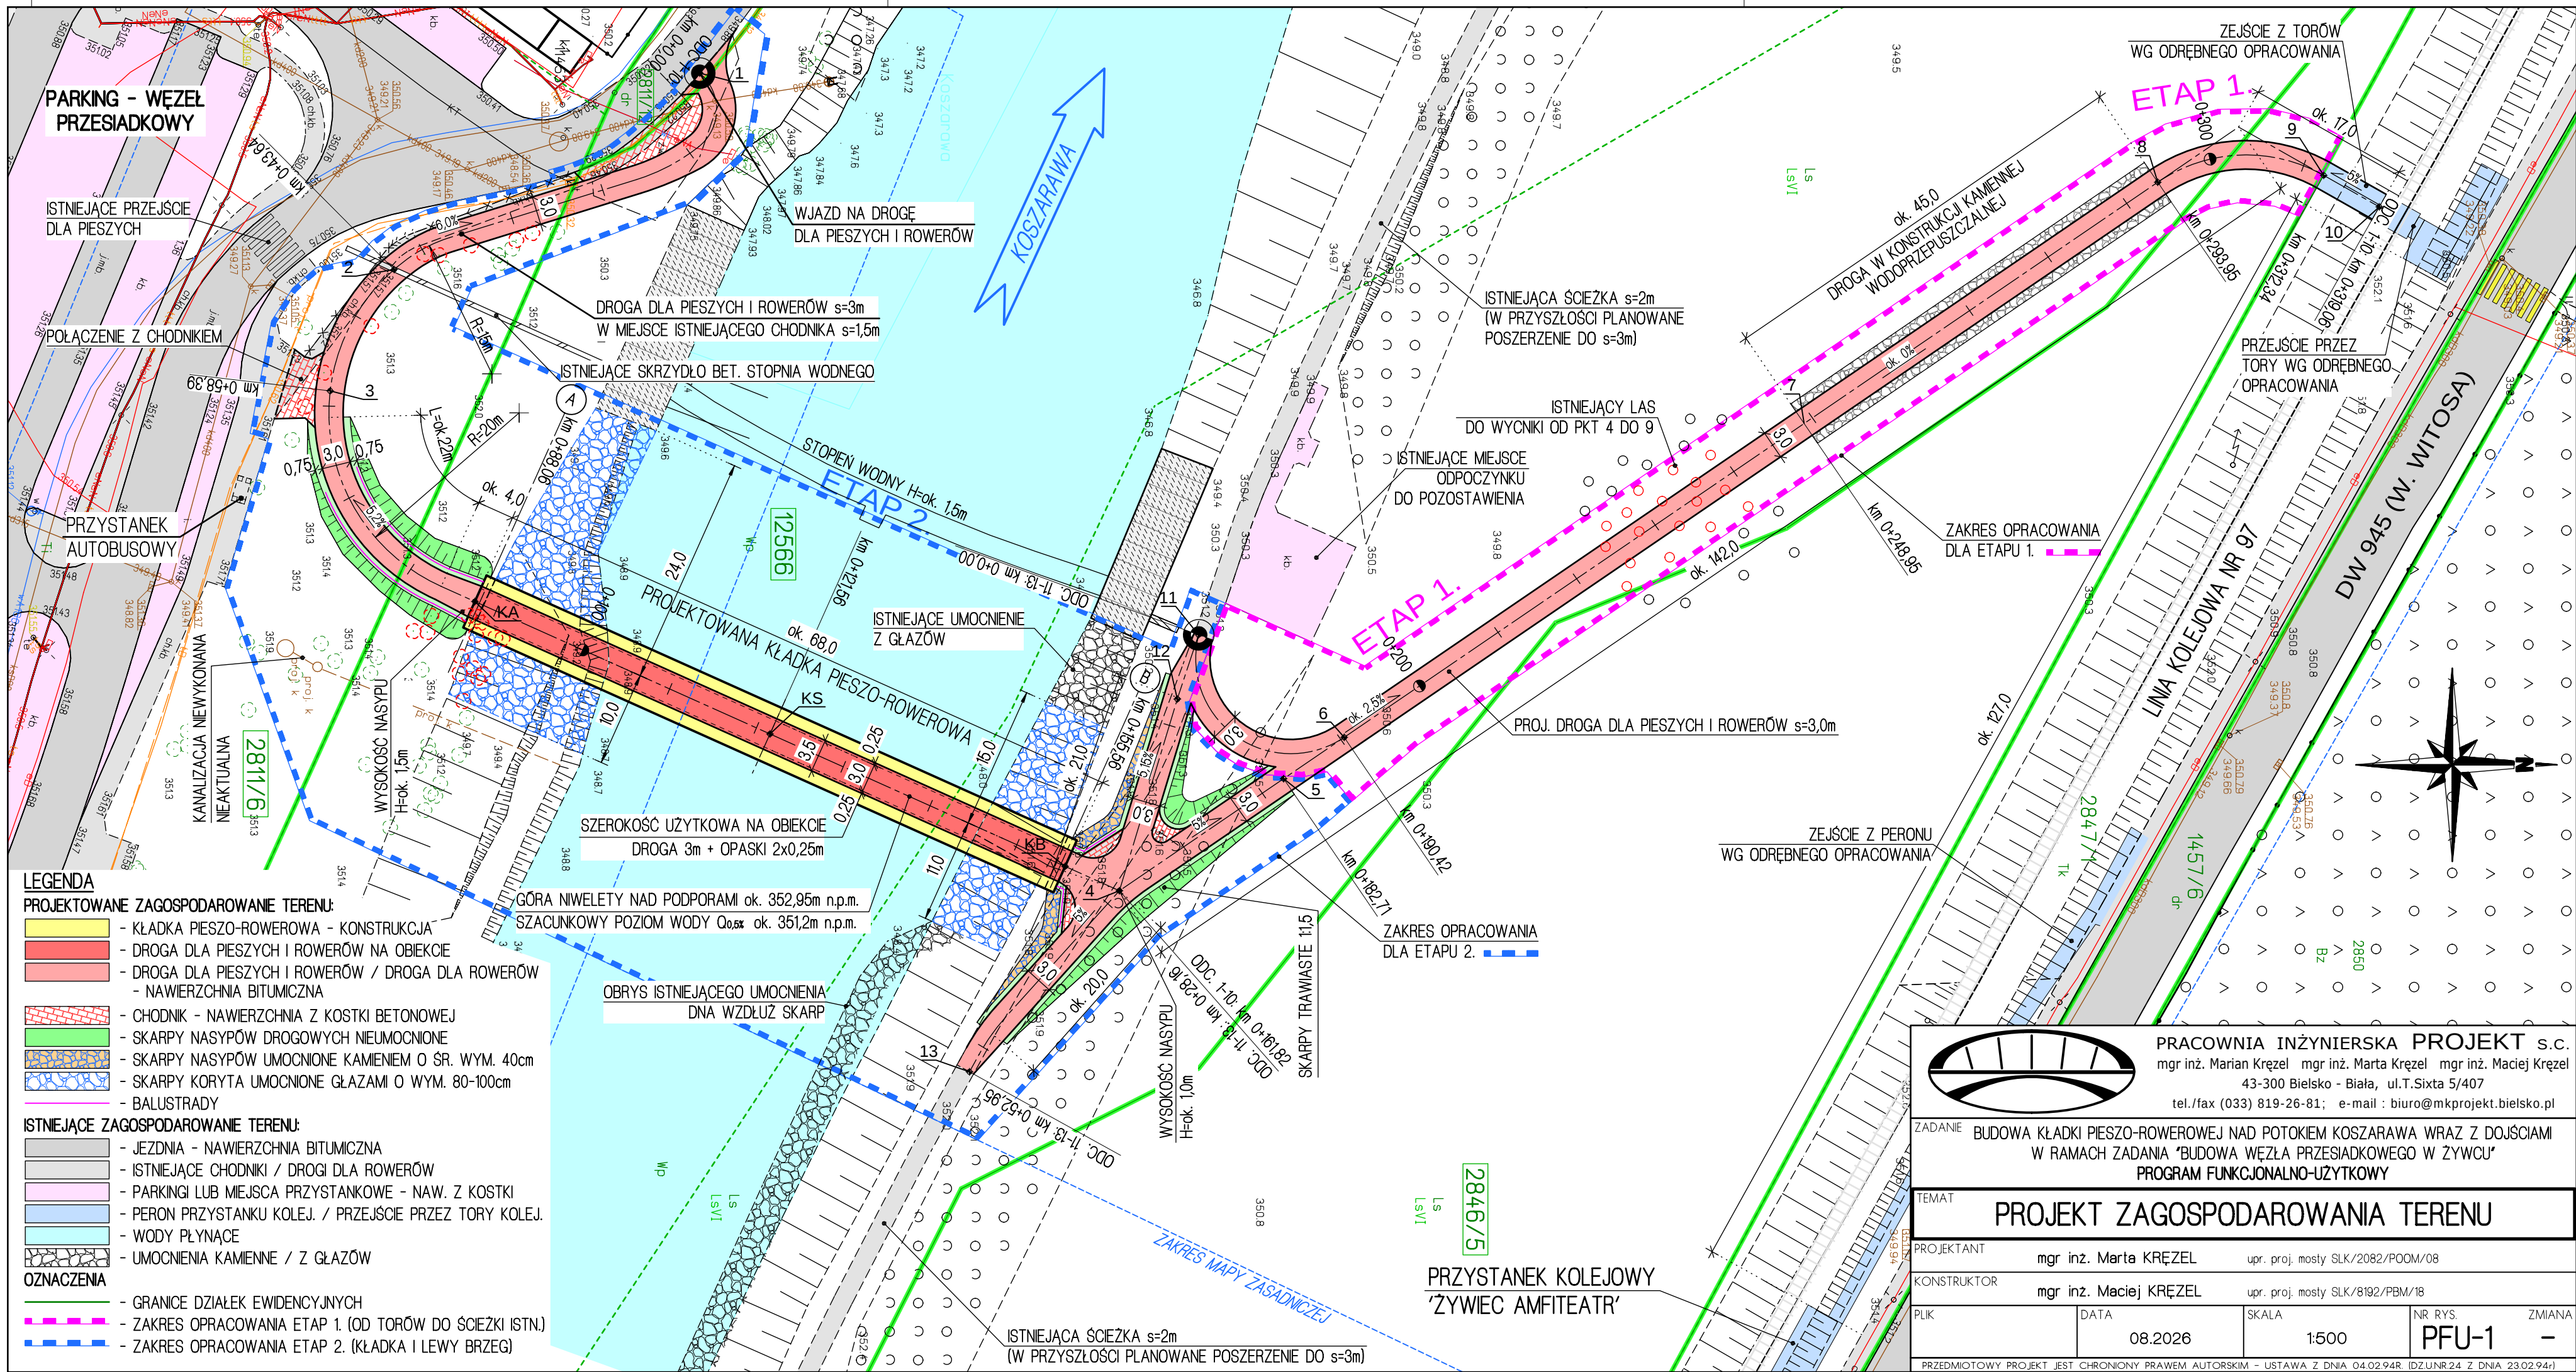

- LEGENDA**
- PROJEKTOWANE ZAGOSPODAROWANIE TERENU:**
- KŁADKA PIESZO-ROWEROWA - KONSTRUKCJA
 - DROGA DLA PIESZYCH I ROWERÓW NA OBIEKCIE
 - DROGA DLA PIESZYCH I ROWERÓW / DROGA DLA ROWERÓW - NAWIERZCHNIA BITUMICZNA
 - CHODNIK - NAWIERZCHNIA Z KOSTKI BETONOWEJ
 - SKARPY NASYPÓW DROGOWYCH NIEMOCNIONE
 - SKARPY NASYPÓW UMOCNIONE KAMIENIEM O SR. WYM. 40cm
 - SKARPY KORYTA UMOCNIONE GŁAZAMI O WYM. 80-100cm
 - BALUSTRADY
- ISTNIEJĄCE ZAGOSPODAROWANIE TERENU:**
- JEZDNIA - NAWIERZCHNIA BITUMICZNA
 - ISTNIEJĄCE CHODNIKI / DROGI DLA ROWERÓW
 - PARKINGI LUB MIEJSCA PRZYSTANKOWE - NAW. Z KOSTKI
 - PERON PRZYSTANKU KOLEJ. / PRZEJŚCIE PRZEZ TORY KOLEJ.
 - WODY PŁYNĄCE
 - UMOCNIENTA KAMIENNE / Z GŁAZÓW
- OZNACZENIA**
- GRANICE DZIAŁEK EWIDENCYJNYCH
 - ZAKRES OPRACOWANIA ETAP 1. (OD TORÓW DO ŚCIEŻKI ISTN.)
 - ZAKRES OPRACOWANIA ETAP 2. (KŁADKA I LEWY BRZEG)

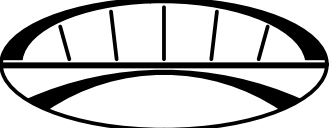

PRACOWNIA INŻYNIERSKA PROJEKT s.c.
mgr inż. Marian Krężel mgr inż. Marta Krężel mgr inż. Maciej Krężel
43-300 Bielsko - Biala, ul. T. Sixta 5/407
tel./fax (033) 819-26-81; e-mail: biuro@mkprojekt.bielsko.pl

ZADANIE BUDOWA KŁADKI PIESZO-ROWEROWEJ NAD POTOKIEM KOSZARAWA WRAZ Z DOJŚCIAMI W RAMACH ZADANIA "BUDOWA WĘZŁA PRZESIADKOWEGO W ŻYWCU" PROGRAM FUNKCJONALNO-UŻYTKOWY

TEMAT **PROJEKT ZAGOSPODAROWANIA TERENU**

PROJEKTANT	mgr inż. Marta KRĘŻEL	upr. proj. mosty SLK/2082/POOM/08		
KONSTRUKTOR	mgr inż. Maciej KRĘŻEL	upr. proj. mosty SLK/8192/PBM/18		
PLIK	DATA	SKALA	NR RYS.	ZMIANA
	08.2026	1:500	PFU-1	-

PRZEDMIOTOWY PROJEKT JEST CHRONIONY PRAWEM AUTORSKIM - USTAWA Z DNIA 04.02.94R. (DZ.U. NR 24 Z DNIA 23.02.94R.)