


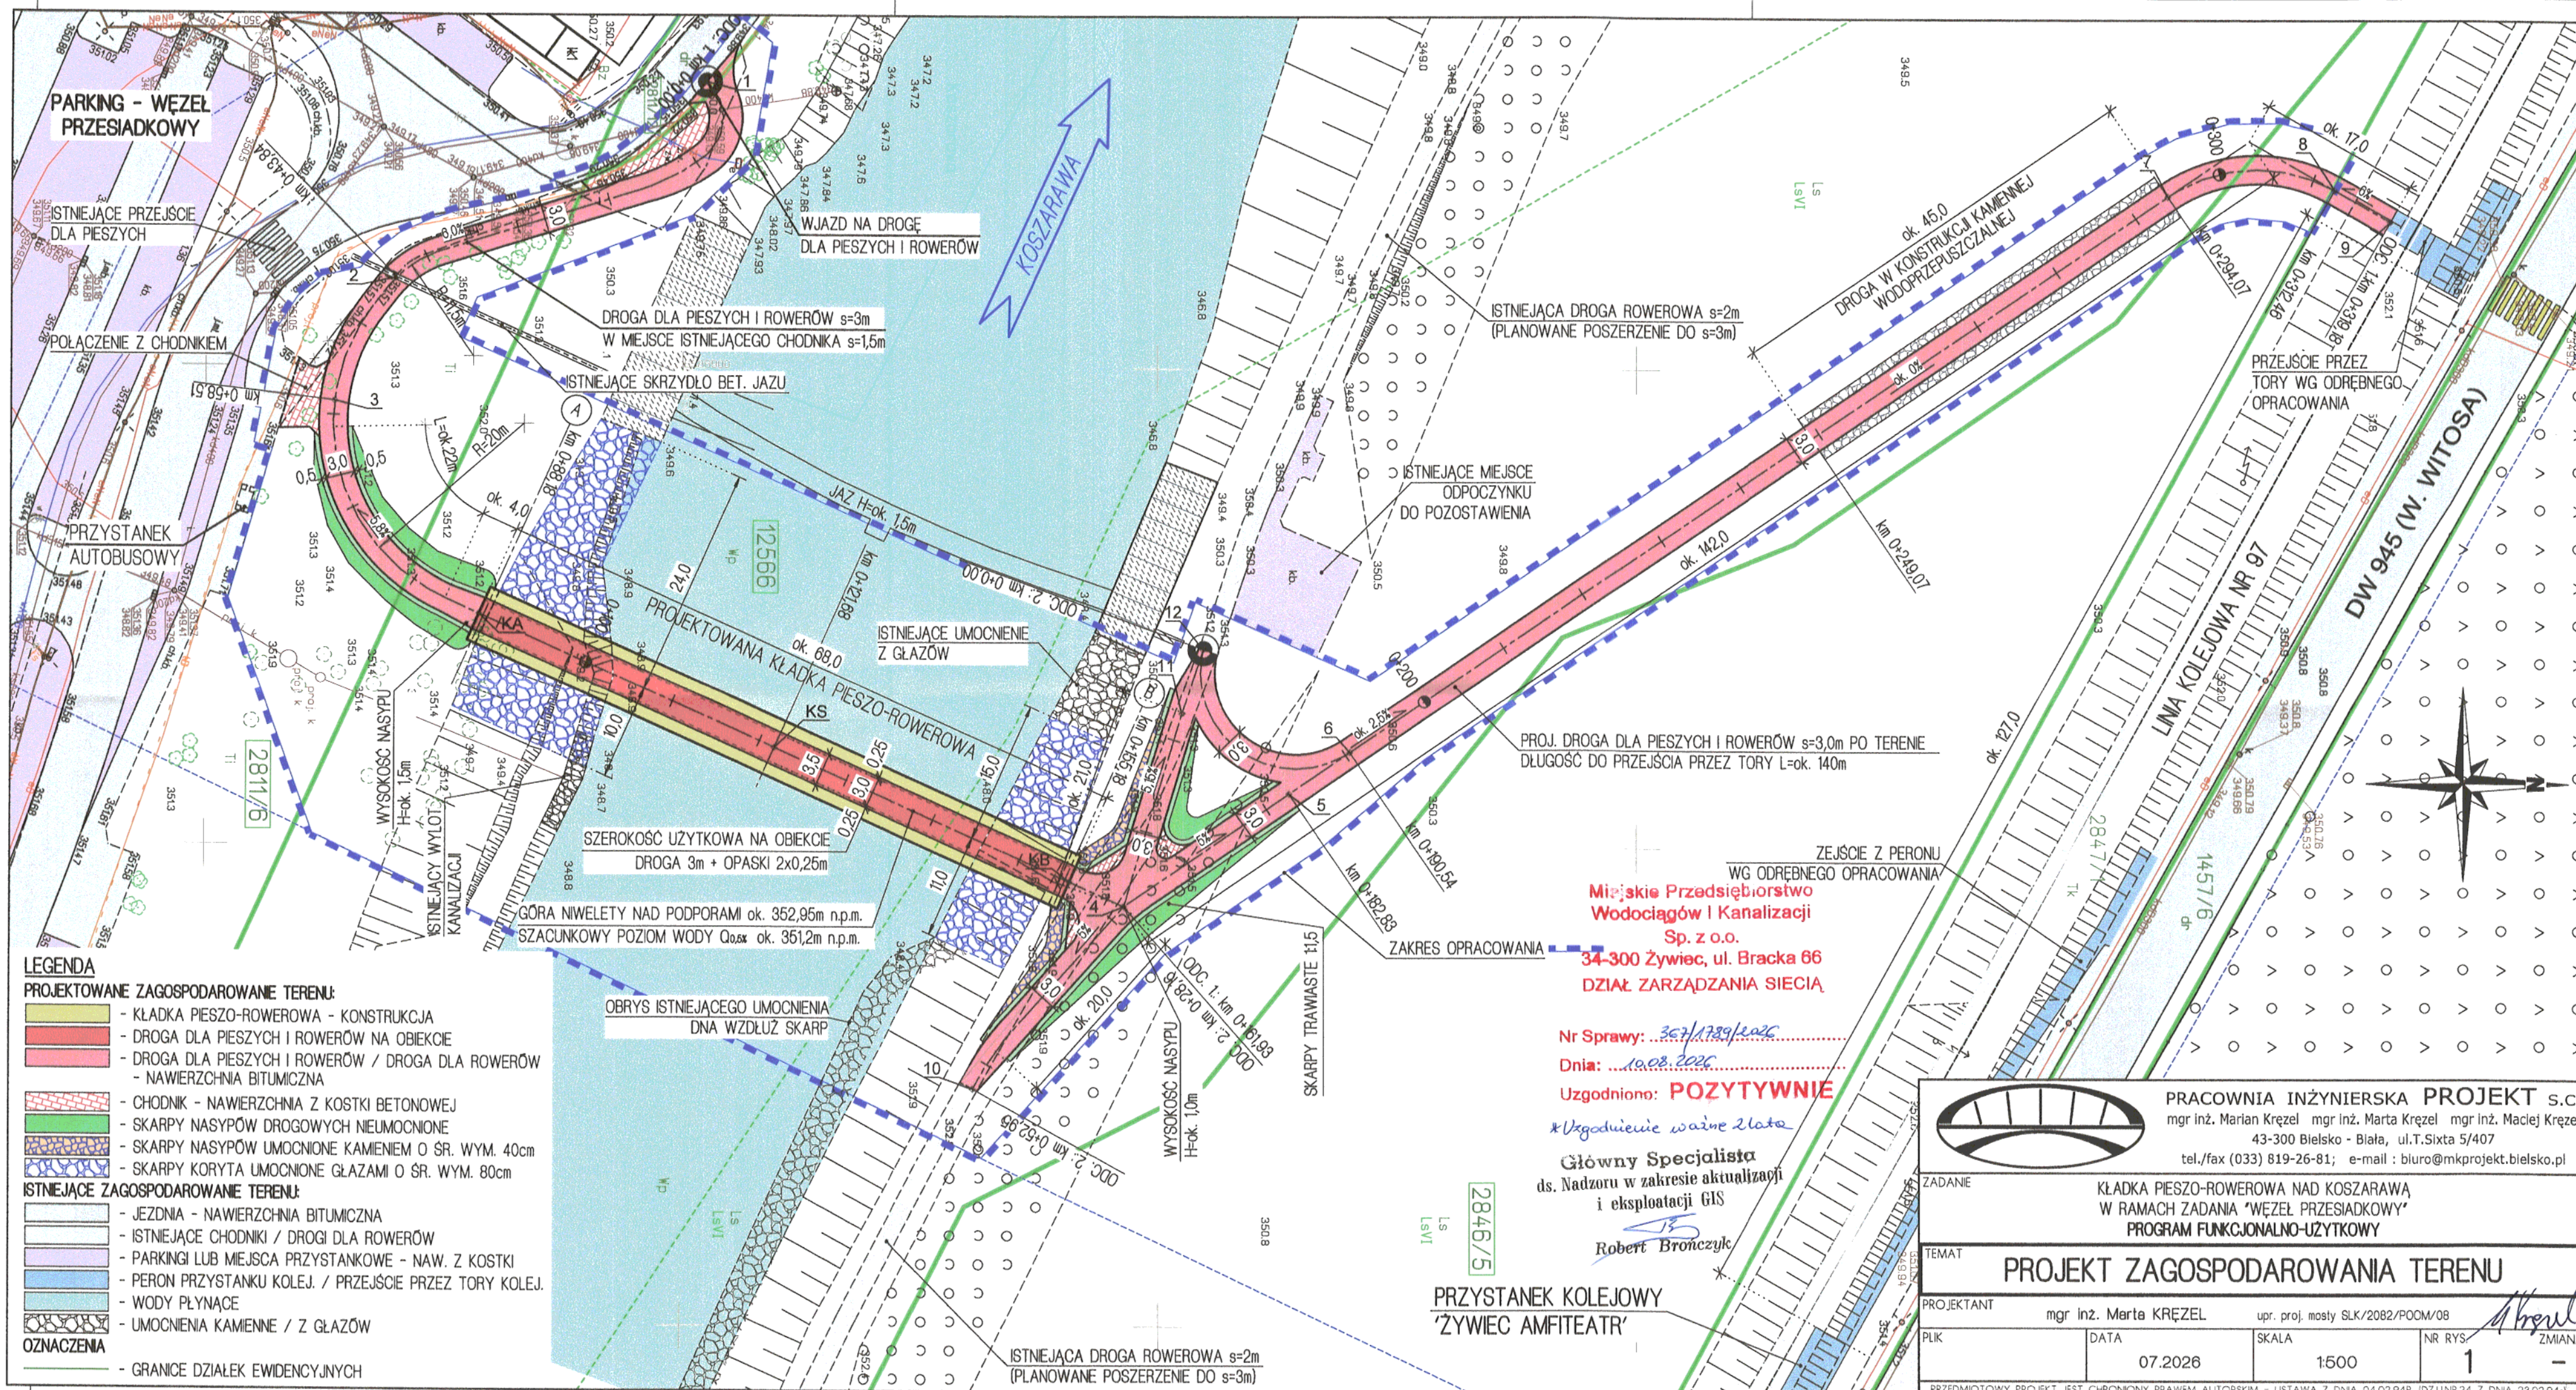

- LEGENDA**
- PROJEKTOWANE ZAGOSPODAROWANIE TERENU:**
- KŁADKA PIESZO-ROWEROWA - KONSTRUKCJA
 - DROGA DLA PIESZYCH I ROWERÓW NA OBIEKCIE
 - DROGA DLA PIESZYCH I ROWERÓW / DROGA DLA ROWERÓW - NAWIERZCHNIA BITUMICZNA
 - CHODNIK - NAWIERZCHNIA Z KOSTKI BETONOWEJ
 - SKARPY NASYPÓW DROGOWYCH NIEUMOCNIONE
 - SKARPY NASYPÓW UMOCNIONE KAMIENIEM O ŚR. WYM. 40cm
 - SKARPY KORYTA UMOCNIONE GLAZAMI O ŚR. WYM. 80cm
- ISTNIEJĄCE ZAGOSPODAROWANIE TERENU:**
- JEZDNIA - NAWIERZCHNIA BITUMICZNA
 - ISTNIEJĄCE CHODNIKI / DROGI DLA ROWERÓW
 - PARKINGI LUB MIEJSCA PRZYSTANKOWE - NAW. Z KOSTKI
 - PERON PRZYSTANKU KOLEJ. / PRZEJŚCIE PRZEZ TORY KOLEJ.
 - WODY PŁYNĄCE
 - UMOCNIENIA KAMienne / Z GLAZÓW
- OZNACZENIA**
- GRANICE DZIAŁEK EWIDENCYJNYCH

Miejskie Przedsiębiorstwo
Wodociągów i Kanalizacji
Sp. z o.o.
34-300 Żywiec, ul. Bracka 66
DZIAŁ ZARZĄDZANIA SIECIĄ

Nr Sprawy: 367/1789/2026
Dnia: 10.08.2026
Uzgodniono: **POZYTYWNE**

Uzgodnienie ważne 2 lata
Główny Specjalista
ds. Nadzoru w zakresie aktualizacji
i eksploatacji GIS
Robert Bronczyk

PRZYSTANEK KOLEJOWY
'ŻYWIEC AMFITEATR'



PRACOWNIA INŻYNIERSKA PROJEKT S.C.
mgr inż. Marian Krężel mgr inż. Marta Krężel mgr inż. Maciej Krężel
43-300 Bielsko - Biała, ul. T. Sixta 5/407
tel./fax (033) 819-26-81; e-mail: biuro@mkprojekt.bielsko.pl

ZADANIE			
KŁADKA PIESZO-ROWEROWA NAD KOSZARAWĄ W RAMACH ZADANIA "WĘZEL PRZESIADKOWY" PROGRAM FUNKCJONALNO-UŻYTKOWY			
TEMAT			
PROJEKT ZAGOSPODAROWANIA TERENU			
PROJEKTANT	mgr inż. Marta KRĘZEL	upr. proj. mosty SLK/2082/POCM/08	
PLIK	DATA	SKALA	NR RYS.
	07.2026	1:500	1
PRZEDMIOTOWY PROJEKT JEST CHRONIONY PRAWEM AUTORSKIM - USTAWA Z DNIA 04.02.94R. (DZ.U. NR 24 Z DNIA 23.02.94R.)			