

Zywiec, 12.08.2026

Polska Spółka Gazownictwa sp. z o.o.
Oddział Zakład Gazowniczy w Zabrze
ul. Szczęść Boże 11, 41-800 Zabrze
tel. 32 398 50 00, faks 32 271 50 07

Gazownia w Żywcu
ul. Kazimierza Tetmajera 89B
34-300 Żywiec
tel. 33 813 76 42
gazownia.zywiec@psgaz.pl

PRACOWNIA INŻYNIERSKA
PROJEKT S.C.
Krężel Marian, Krężel Marta,
Krężel Maciej
ul. T. Sixta 5/407
43-300 Bielsko-Biała

Wasz znak:

Nasz znak: PSGZA.0172.763.820.26

Dot.: uzgodnienie planowanego przedsięwzięcia polegającego na budowie kładki
pieszo-rowerowej nad rzeką Koszarawa wraz z dojściem w ramach zadania
pn.: „Budowa węzła przesiadkowego w Żywcu”.

Szanowny Panie,

W odpowiedzi na pismo z dnia 06.08.2026 r. w ww. sprawie informujemy, że na
zaznaczonym planie w zakresie opracowania nie posiadamy sieci gazowej
obsługiwanej przez Polską Spółkę Gazownictwa sp. z o.o. Oddział Zakład Gazowniczy
w Zabrze.


Fakturę za rozeznanie sprawy prześlemy w terminie późniejszym.

Z poważaniem

KIEROWNIK
Gazownia w Żywcu

Tomasz Faber

Opracował/a: Dorota Marek

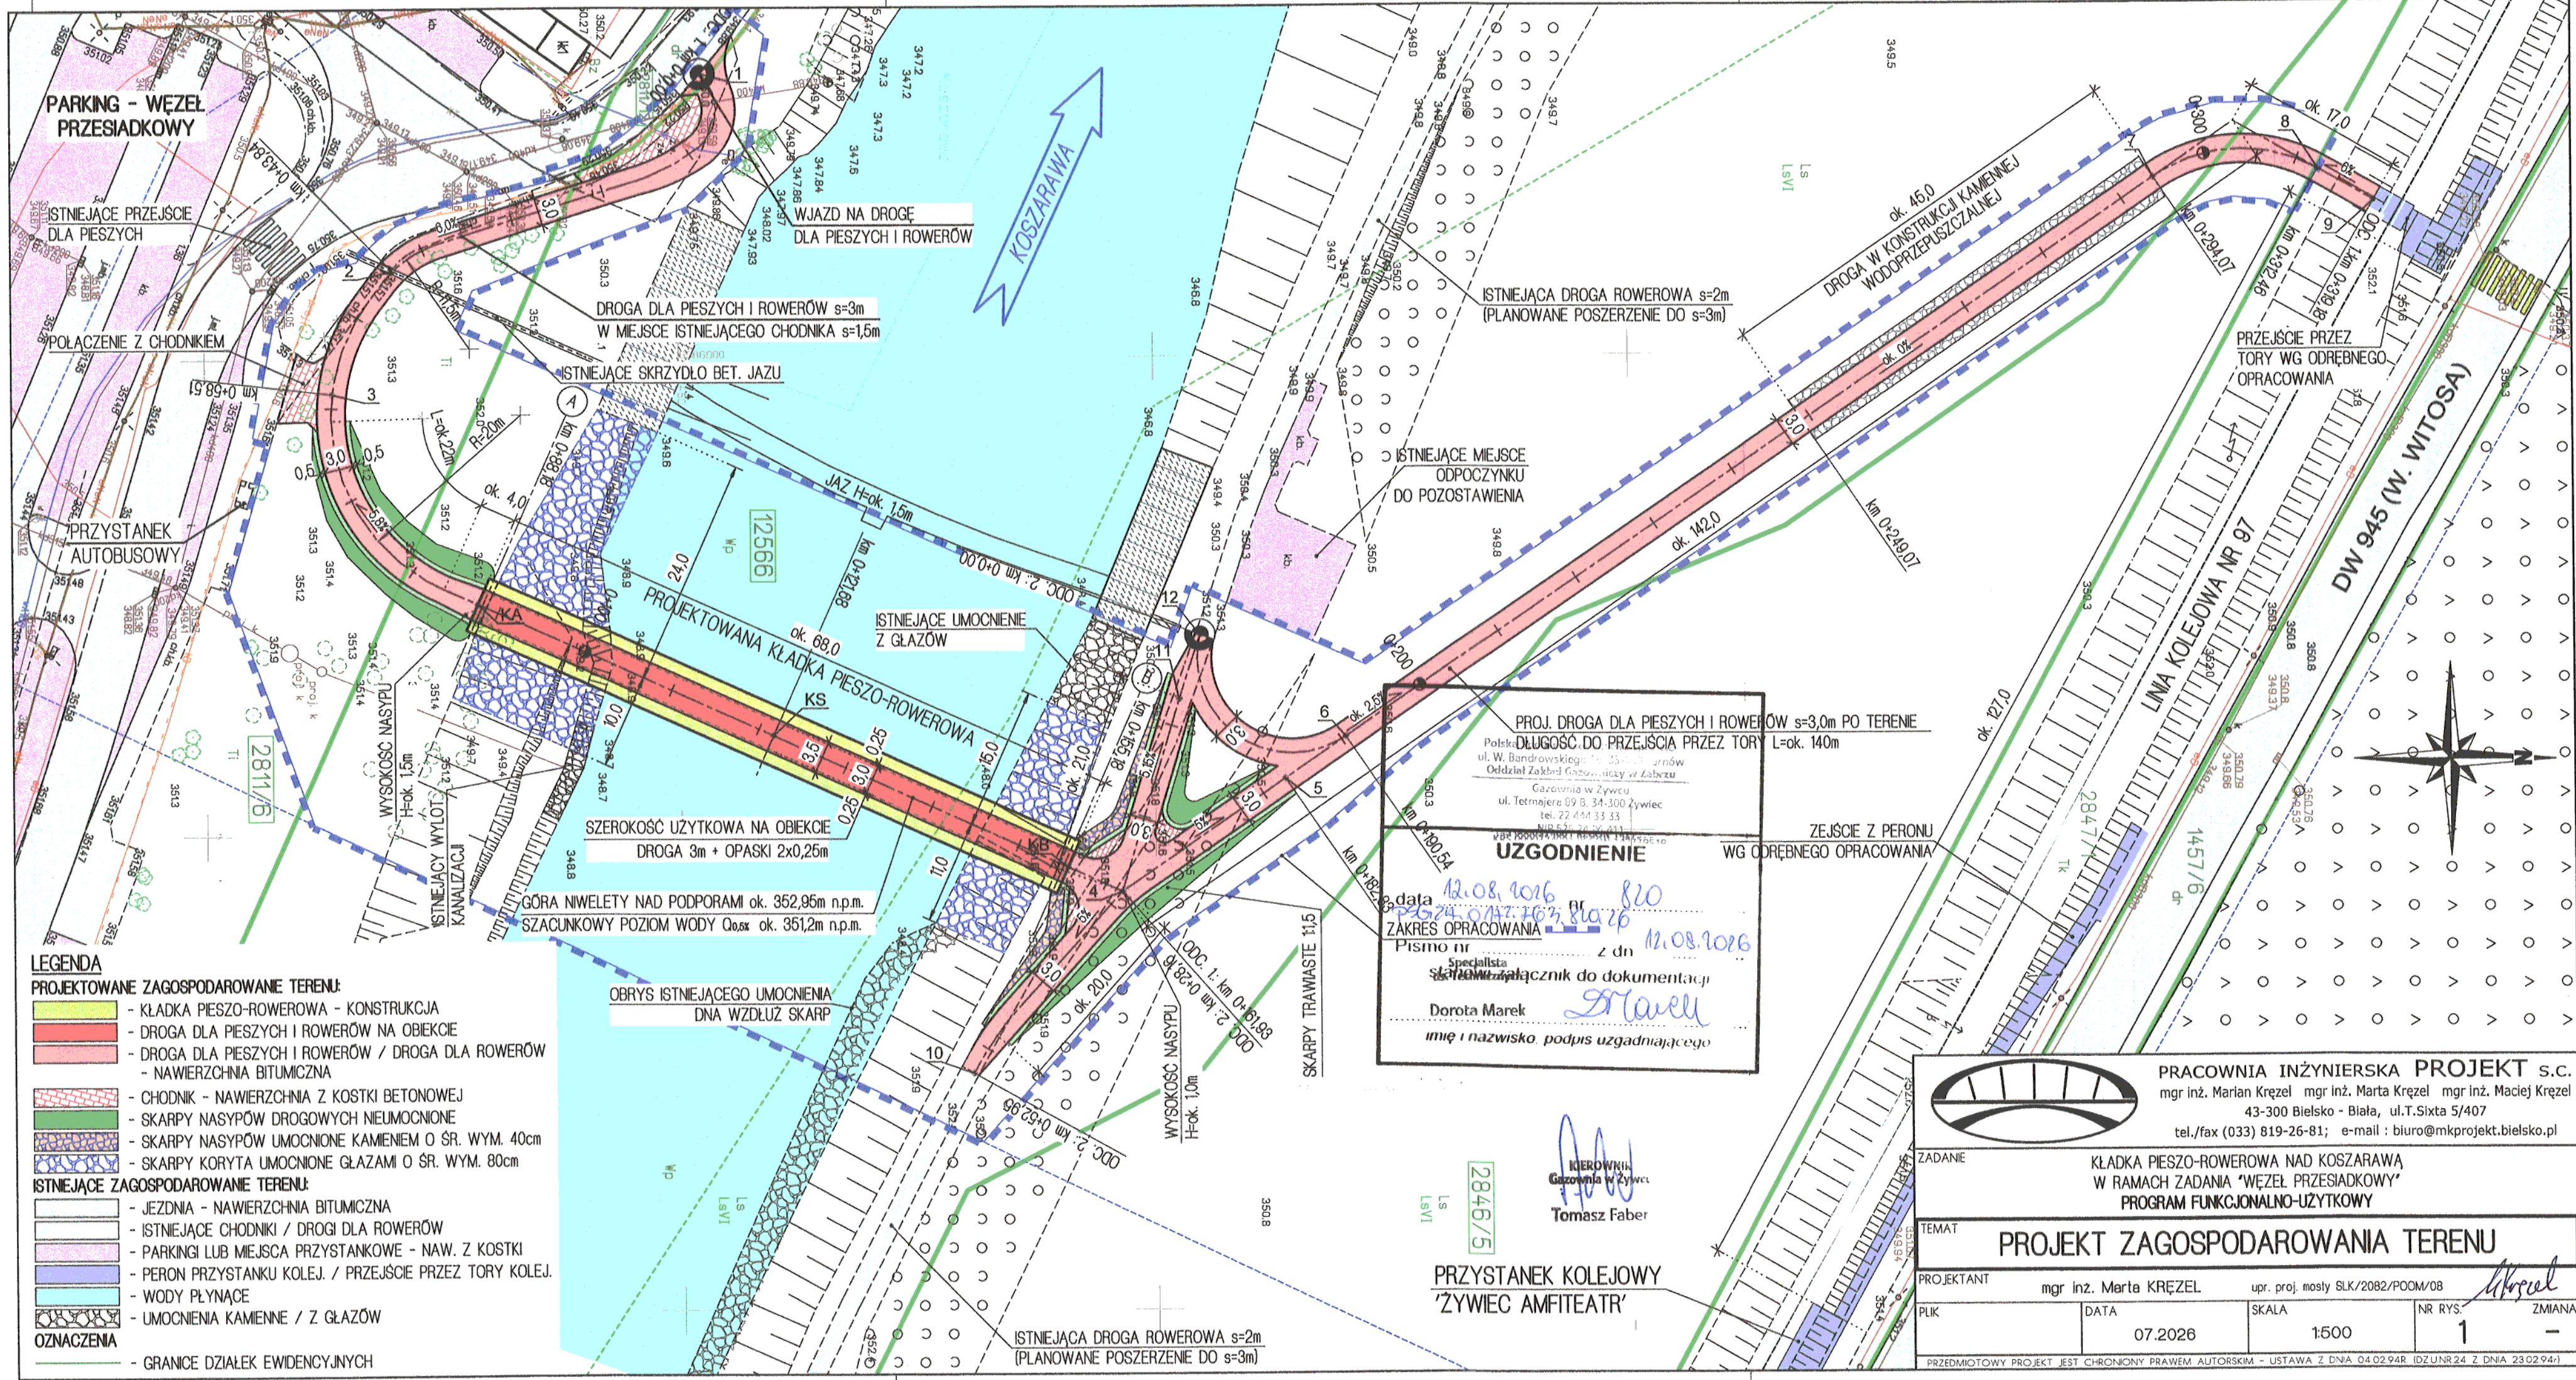

LEGENDA

- PROJEKTOWANE ZAGOSPODAROWANIE TERENU:**
- KŁADKA PIESZO-ROWEROWA - KONSTRUKCJA
 - DROGA DLA PIESZYCH I ROWERÓW NA OBIEKCIE
 - DROGA DLA PIESZYCH I ROWERÓW / DROGA DLA ROWERÓW - NAWIERZCHNIA BITUMICZNA
 - CHODNIK - NAWIERZCHNIA Z KOSTKI BETONOWEJ
 - SKARPY NASYPÓW DROGOWYCH NIEUMOCNIONE
 - SKARPY NASYPÓW UMOCNIONE KAMIENIEM O ŚR. WYM. 40cm
 - SKARPY KORYTA UMOCNIONE GLAZAMI O ŚR. WYM. 80cm
- ISTNIEJĄCE ZAGOSPODAROWANIE TERENU:**
- JEZDNIA - NAWIERZCHNIA BITUMICZNA
 - ISTNIEJĄCE CHODNIKI / DROGI DLA ROWERÓW
 - PARKINGI LUB MIEJSCA PRZYSTANKOWE - NAW. Z KOSTKI
 - PERON PRZYSTANKU KOLEJ. / PRZEJŚCIE PRZEZ TORY KOLEJ.
 - WODY PŁYNĄCE
 - UMOCNIE KAMIENNE / Z GLAZÓW
- OZNACZENIA**
- GRANICE DZIAŁEK EWIDENCYJNYCH

PROJ. DROGA DLA PIESZYCH I ROWERÓW s=3,0m PO TERENIE
DŁUGOŚĆ DO PRZEJŚCIA PRZEZ TORY L=ok. 140m
Polska
ul. W. Bandrowskiego 10 23-000 Żywiec
Oddział Zakład Geodezji i Kartografii
Gazownia w Żywcu
ul. Tetmajera 99 B, 34-300 Żywiec
tel. 22 444 33 33
NIP 622-000-011
data 12.08.2016 nr 820
ZAKRES OPRACOWANIA
Pismo nr 12.08.2016
Z dn 12.08.2016
Specjalista
Dorota Marek
imię i nazwisko, podpis uzgadniającego



PRACOWNIA INŻYNIERSKA PROJEKT S.C.
mgr inż. Marian Krężel mgr inż. Marta Krężel mgr inż. Maciej Krężel
43-300 Bielsko - Biała, ul. T. Sixta 5/407
tel./fax (033) 819-26-81; e-mail: biuro@mkprojekt.bielsko.pl

ZADANIE		KŁADKA PIESZO-ROWEROWA NAD KOSZARAWĄ W RAMACH ZADANIA "WĘZEL PRZESIADKOWY" PROGRAM FUNKCJONALNO-UŻYTKOWY			
TEMAT					
PROJEKT ZAGOSPODAROWANIA TERENU					
PROJEKTANT		mgr inż. Marta KRĘŻEL		upr. proj. mosty SLK/2082/POOM/08	
PLIK	DATA	SKALA	NR RYS.	ZMIANA	
	07.2026	1:500	1	-	
PRZEDMIOTOWY PROJEKT JEST CHRONIONY PRAWEM AUTORSKIM - USTAWA Z DNIA 04.02.94R. (DZUNR24 Z DNIA 23.02.94r.)					