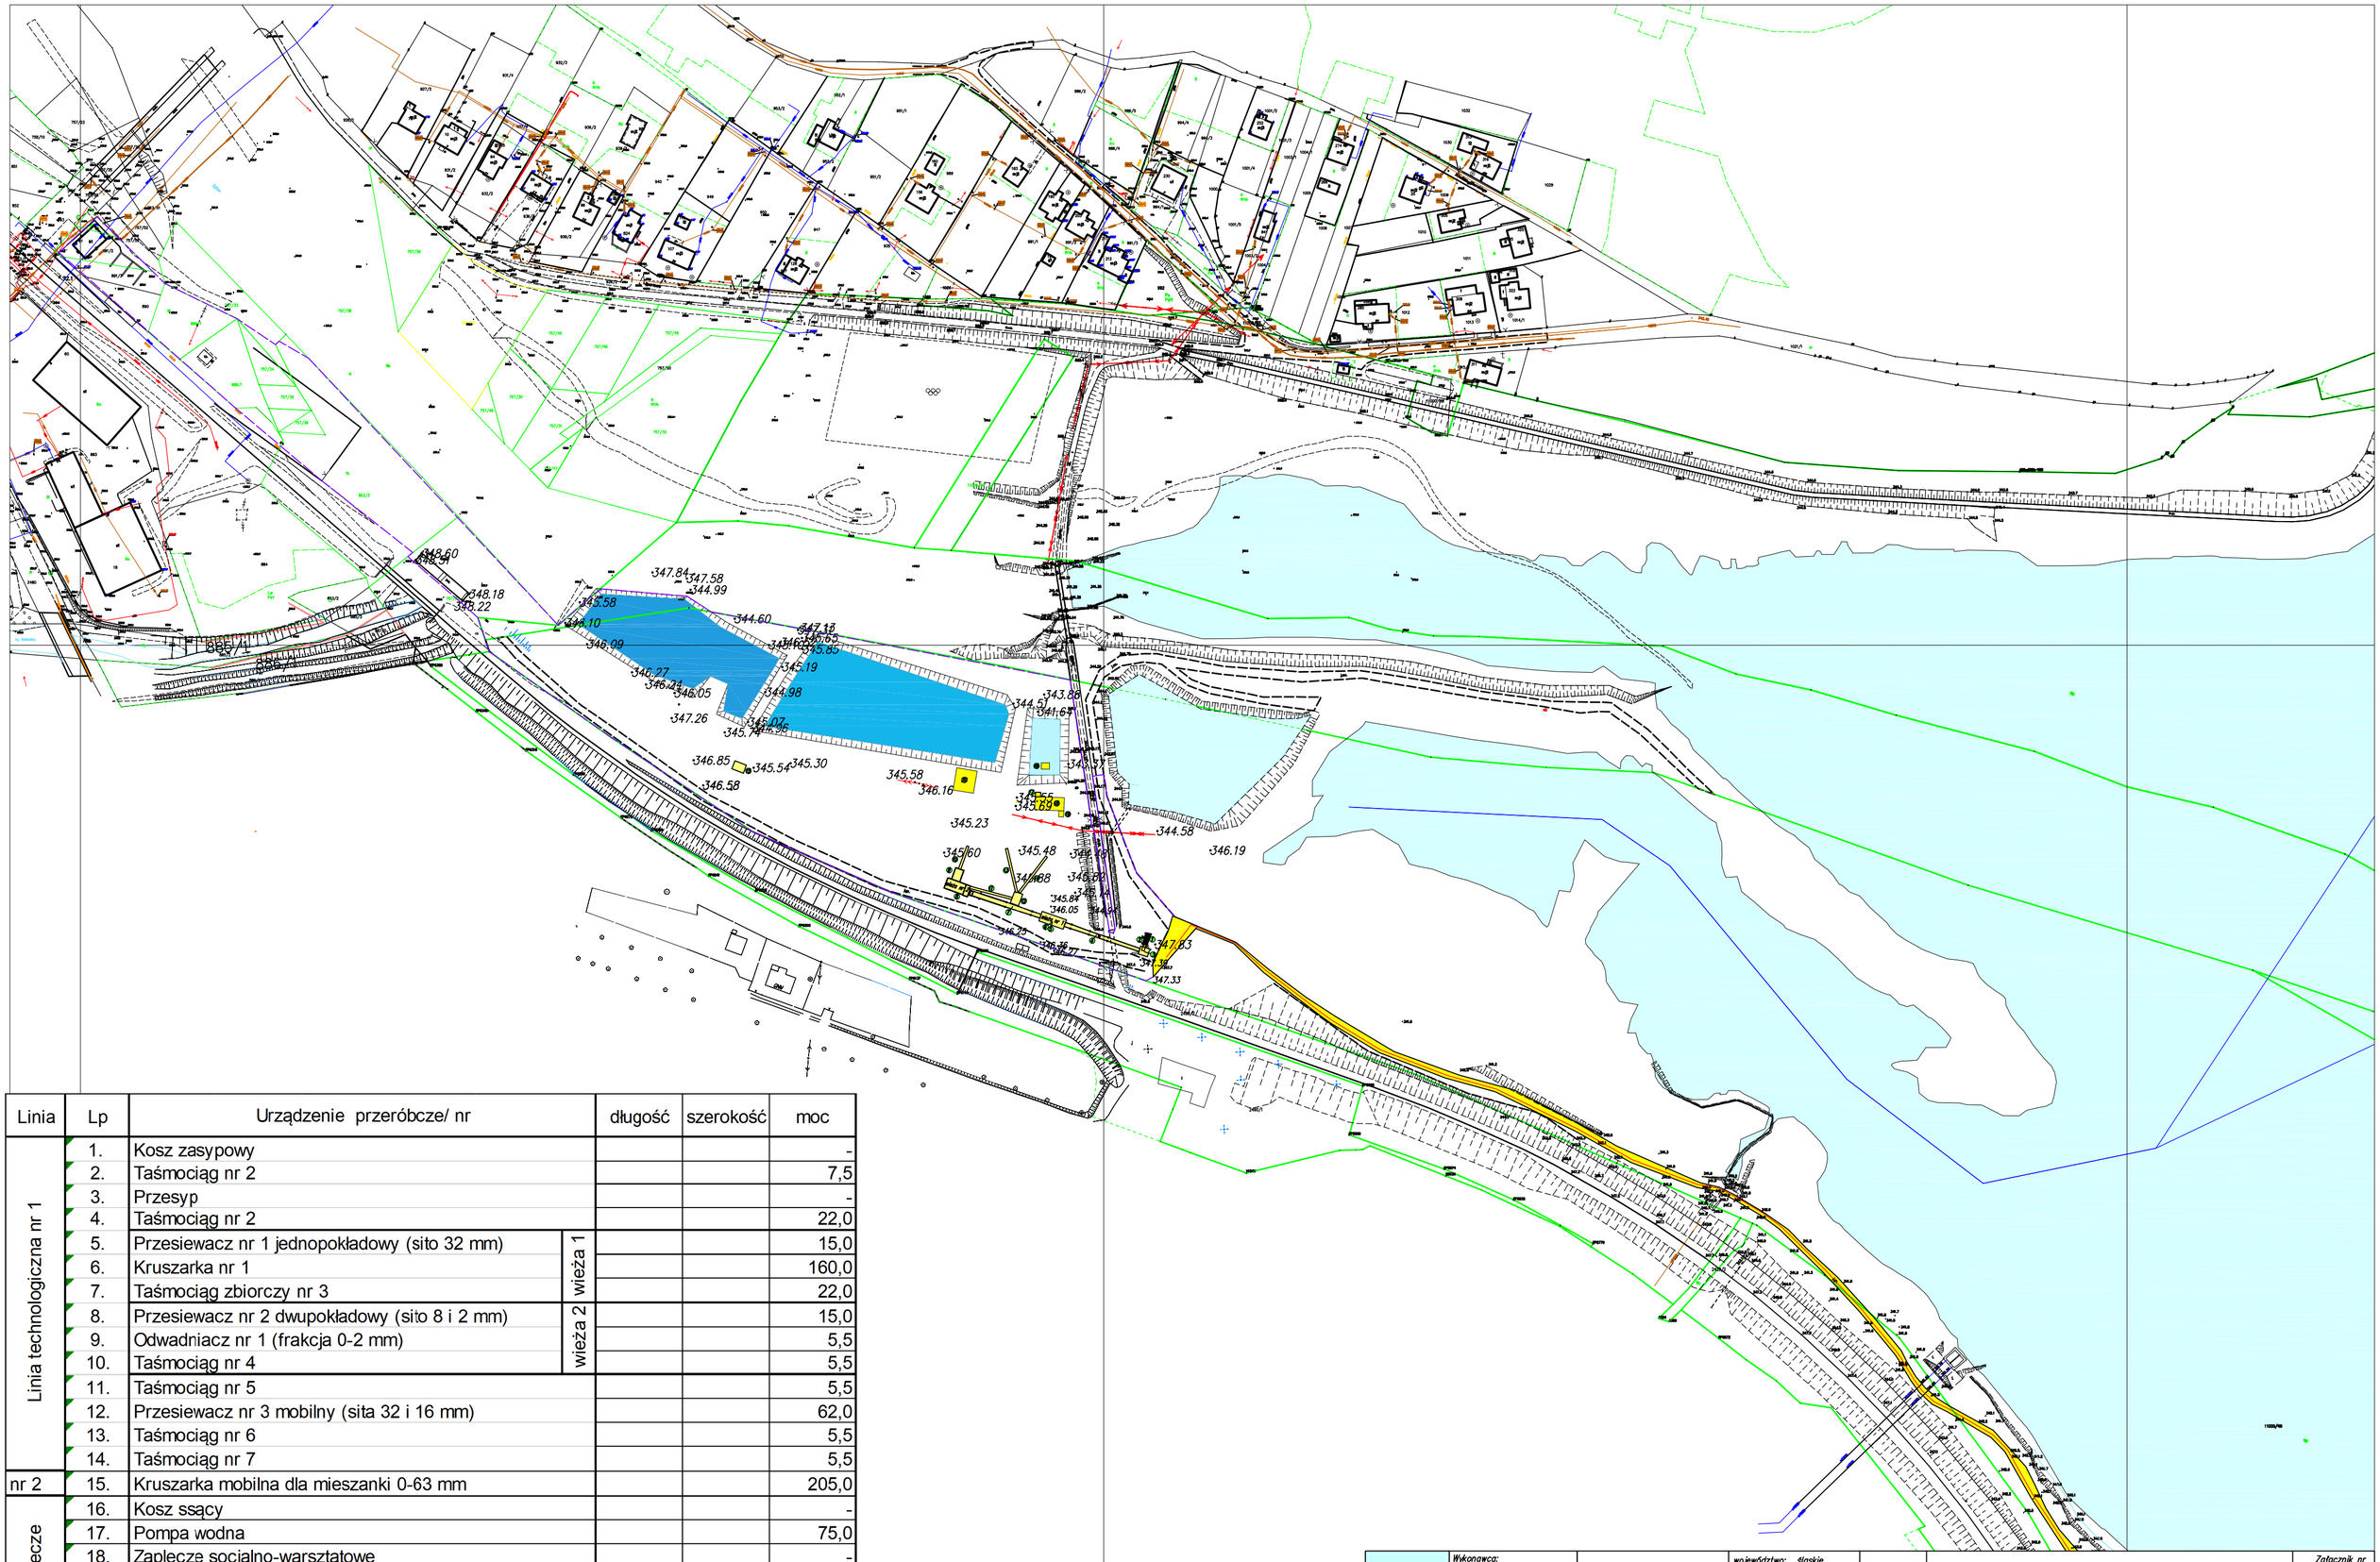


Linia	Lp	Urządzenie przeróbcze/ nr		długość	szerokość	moc
Linia technologiczna nr 1	1.	Kosz zasypowy				-
	2.	Taśmociąg nr 2				7,5
	3.	Przesyp				-
	4.	Taśmociąg nr 2				22,0
	5.	Przesiewacz nr 1 jednopokładowy (sito 32 mm)	wieża 1			15,0
	6.	Kruszarka nr 1				160,0
	7.	Taśmociąg zbiorczy nr 3				22,0
	8.	Przesiewacz nr 2 dwupokładowy (sito 8 i 2 mm)	wieża 2			15,0
	9.	Odwadniacz nr 1 (frakcja 0-2 mm)				5,5
	10.	Taśmociąg nr 4				5,5
	11.	Taśmociąg nr 5				5,5
	12.	Przesiewacz nr 3 mobilny (sita 32 i 16 mm)				62,0
	13.	Taśmociąg nr 6				5,5
	14.	Taśmociąg nr 7				5,5
nr 2	15.	Kruszarka mobilna dla mieszanki 0-63 mm				205,0
pomocniecze	16.	Kosz ssący				-
	17.	Pompa wodna				75,0
	18.	Zaplecze socjalno-warsztatowe				-
	19.	Magazyn olejów i smarów				-
	20.	Wiata				-
	21.	Zbiornik wody technologicznej - zanieczyszczonej				-
	22.	Zbiornik wody technologicznej - oczyszczonej				-

Andrzej Baran
ul. Mysłowicka 24/10
47-400 Racibórz

Wykonawca:
Usługi Geodezyjne i Geologiczne
Ryszard Woźniak
ul. Gustawa Morcinka 51b/4
44-273 Rybnik

TEMA Kruszywa Sp. z o.o.
ul. Beskidzka 2A, Zarzecze
34-326 Pietrzykowice

województwo: śląskie
powiat: żywiecki
gmina: Żywiec, Łodygowice

układ odniesienia: "2000"
poziom odniesienia: Kronstadt '86

Skala
1:2000

Odkrywkowy Zakład Górniczy "Żywiec-Tresna"

Zagospodarowanie Zakładu Przeróbczego

Mapa zasadnicza
Mapa sytuacyjno-wysokościowa

Załącznik nr
1