

nr Dp: II /02

V 2008

skala 1:50

projekt

obiek

tytuł

MODERNIZACJA WATY

PRZEBUDOWA AMFITEATRU W ŻYWCU

URZĄD MIEJSKI W ŻYWCU

mgr inż. arch. Maciej Bury

mgr inż. arch. Małgorzata Mazurk

aut. arch. Lukasz Szlachetki


UWAGI

* wszystkie z projektowanych profili zamkniętych

* stalowe w kolorze metalicznym – popielatym

* profile łączone za pomocą spawów

* spawy oszlifować i zabezpieczyć antykorozyjnie

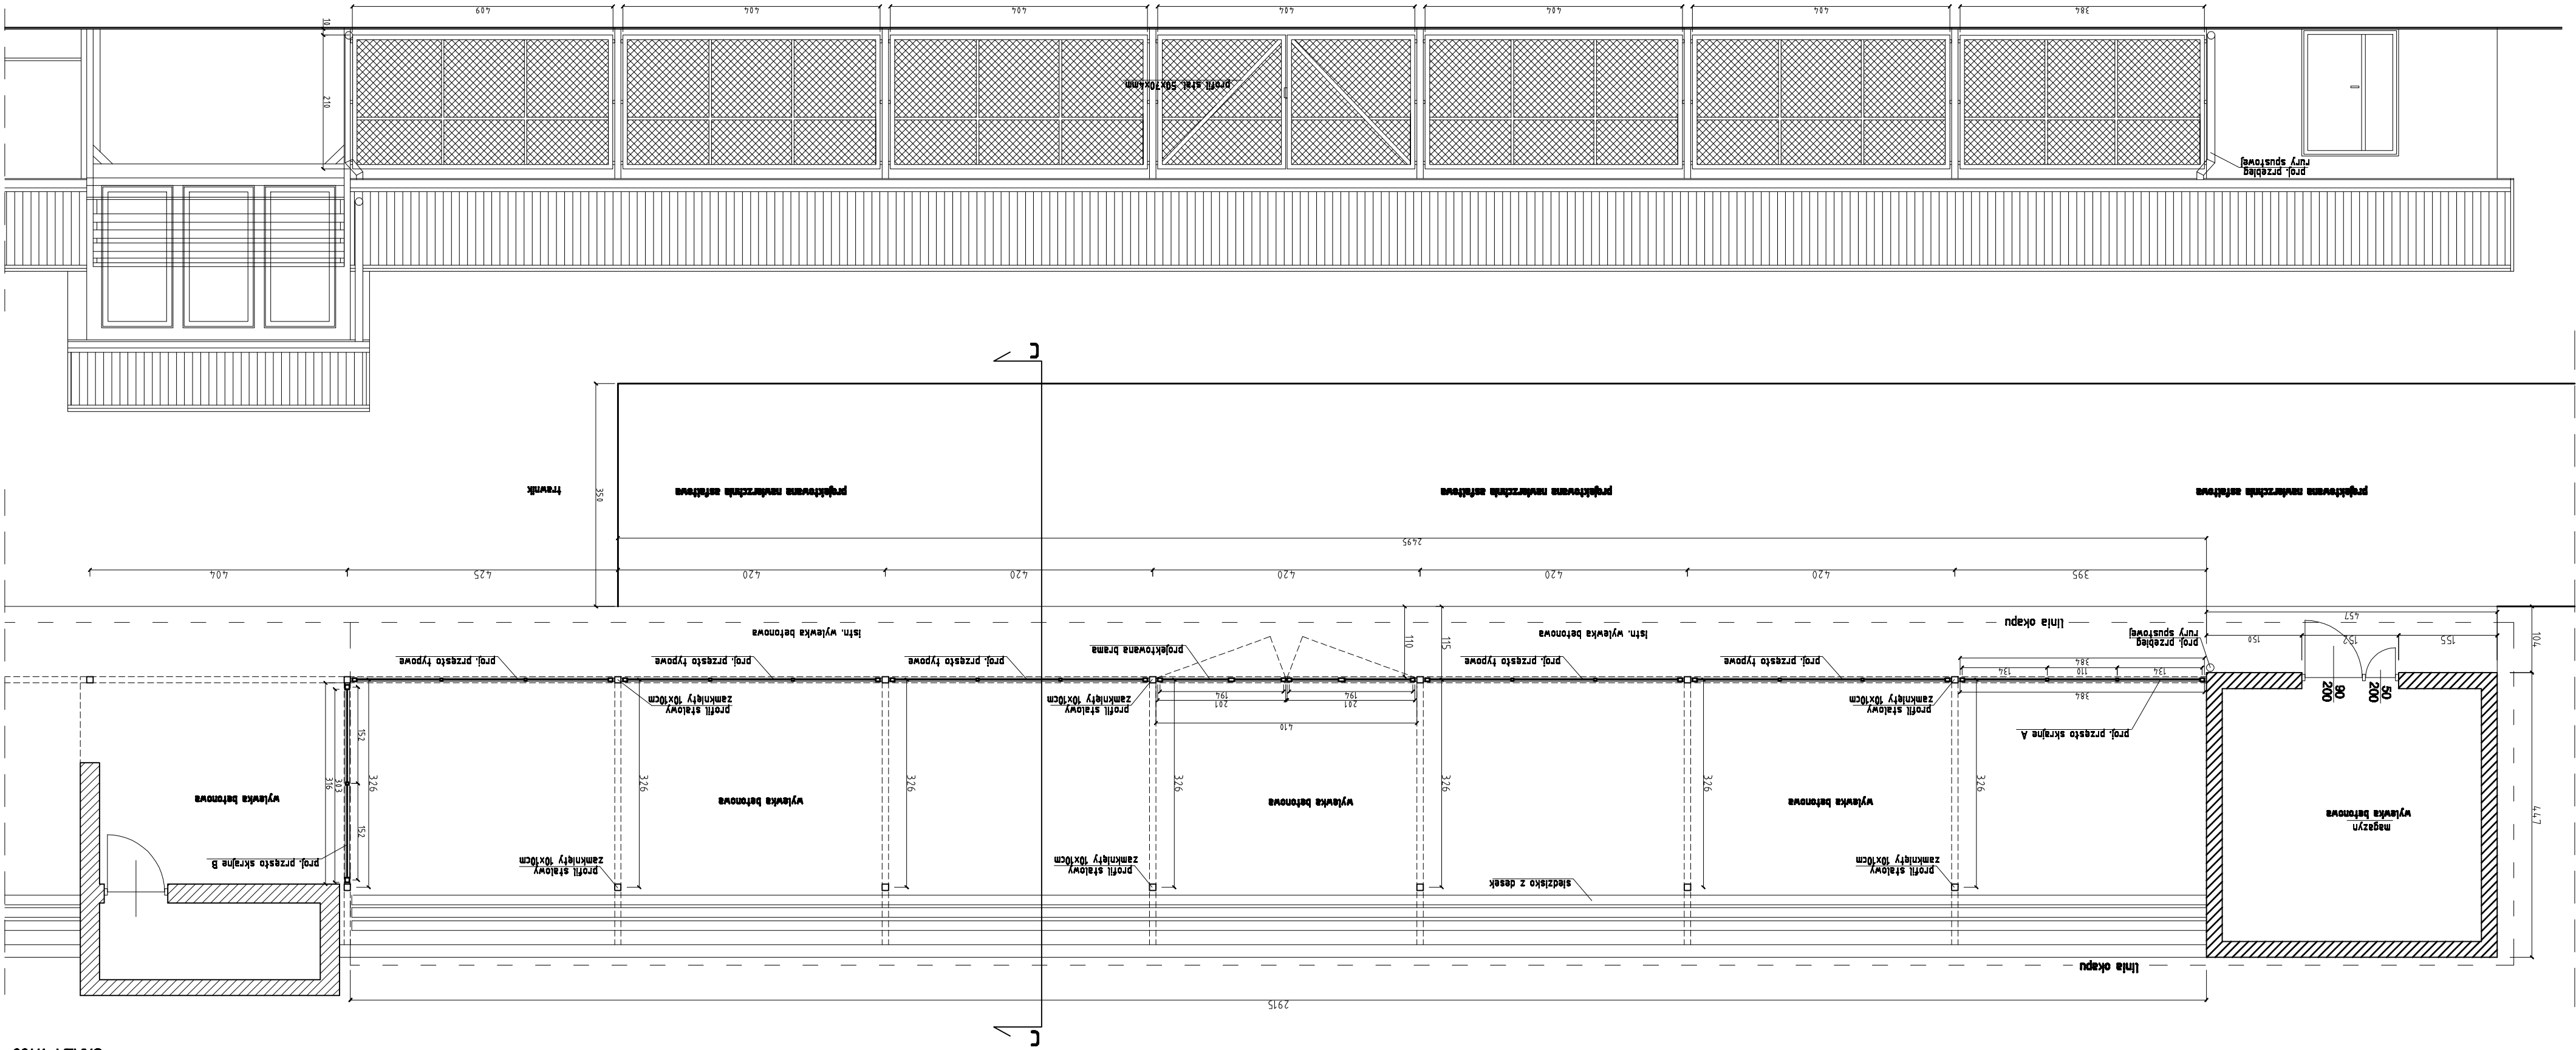

SKALA 1:100