


OPIS PROJEKTOWANYCH GATUNKÓW ROŚLIN:

- 1. Klon polny *Acer campestre* 'Elsrijk'
- lub Jarzab turyngski *Sorbus x thuringiaca* 'Fastigiata' - szt.2
- 2. Brzoza pożyteczna *Betula utilis* 'Doorenbos' - szt.4
- 3. Róża pomarszczona *Rosa rugosa* - szt.30
- 4. Tawuła nipponńska *Spiraea nipponica* 'Snowmound' - szt.32
- 5. Tawuła van Houtte'a *Spiraea x vanhouttei* - szt.75
- 6. Tawuła japońska *Spiraea japonica* 'Walburna'
- ok.220 szt. - sadzić w rozstawie 40x40cm
- 7. Tawuła japońska *Spiraea japonica* 'Little Princess'
- ok.170 szt. - sadzić w rozstawie 40x40cm
- 8. Jarzab turyngski *Sorbus x thuringiaca* 'Fastigiata'
- lub Klon polny *Acer campestre* 'Elsrijk' - szt.4
- 9. Dąb szypułkowy *Quercus robur* 'Fastigiata' - szt.3
- 10. Jesion wyniosły *Fraxinus excelsior* 'Pendula'
- lub Olsza szara *Alnus incana*, - szt.3
- 11. Kalina hordowina *Viburnum lantana*, - szt.13

- 12. Istniejące dęby szypułkowe
- 13. Istniejące świerki - do zachowania
- 14. Istniejące zadzewienia nadrzeczne- do zachowania

\* UWAGA: wszystkie projektowane drzewa o pierśnicy nie mniejszej niż 14cm w momencie sadzenia.

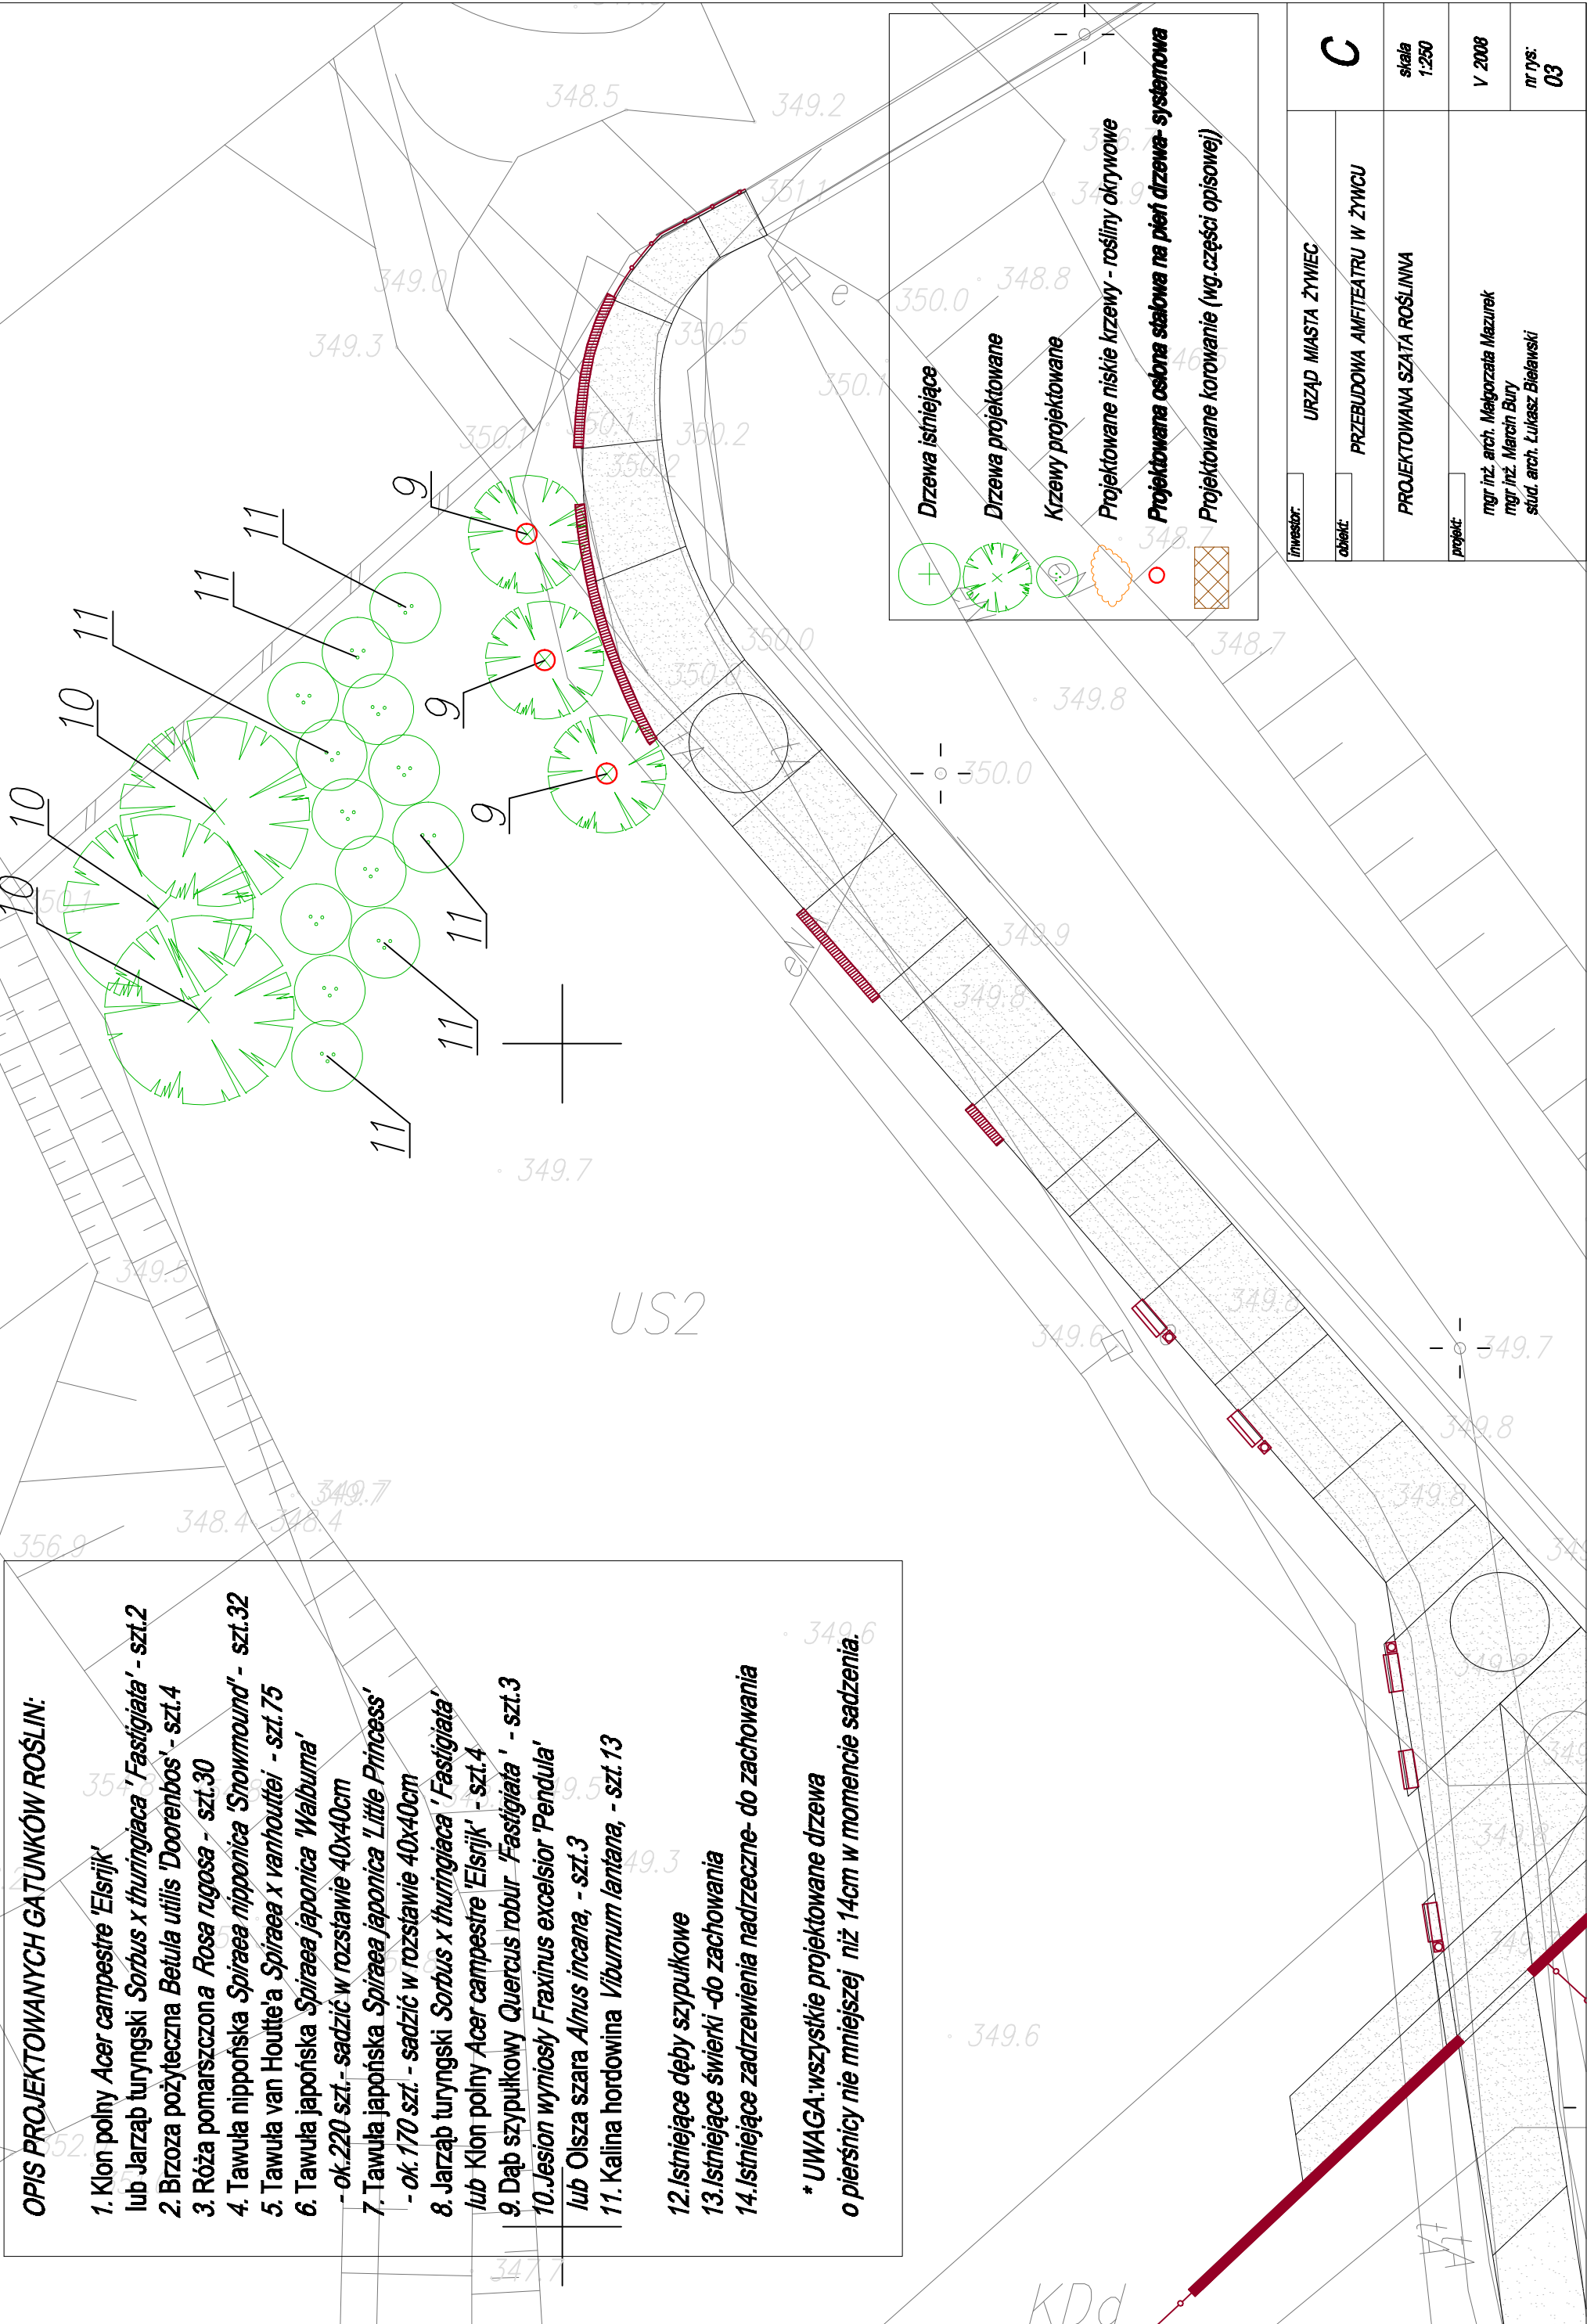

Investor:	URZĄD MIASTA ŻYWIEC	C
Obiekt:	PRZEBUDOWA AMFITEATRU W ŻYWCU	
Projekt:	PROJEKTOWANA SZATA ROŚLINNA	skala 1:250
mgr inż. arch. Małgorzata Mazurek mgr inż. Marcin Bury stud. arch. Łukasz Bielawski		V 2008 nr rys: 03