PROJEKT OGRODZENIA - TYP 4
PRZĘSŁO TYPOWE - 6 szt.

SKALA 1:20

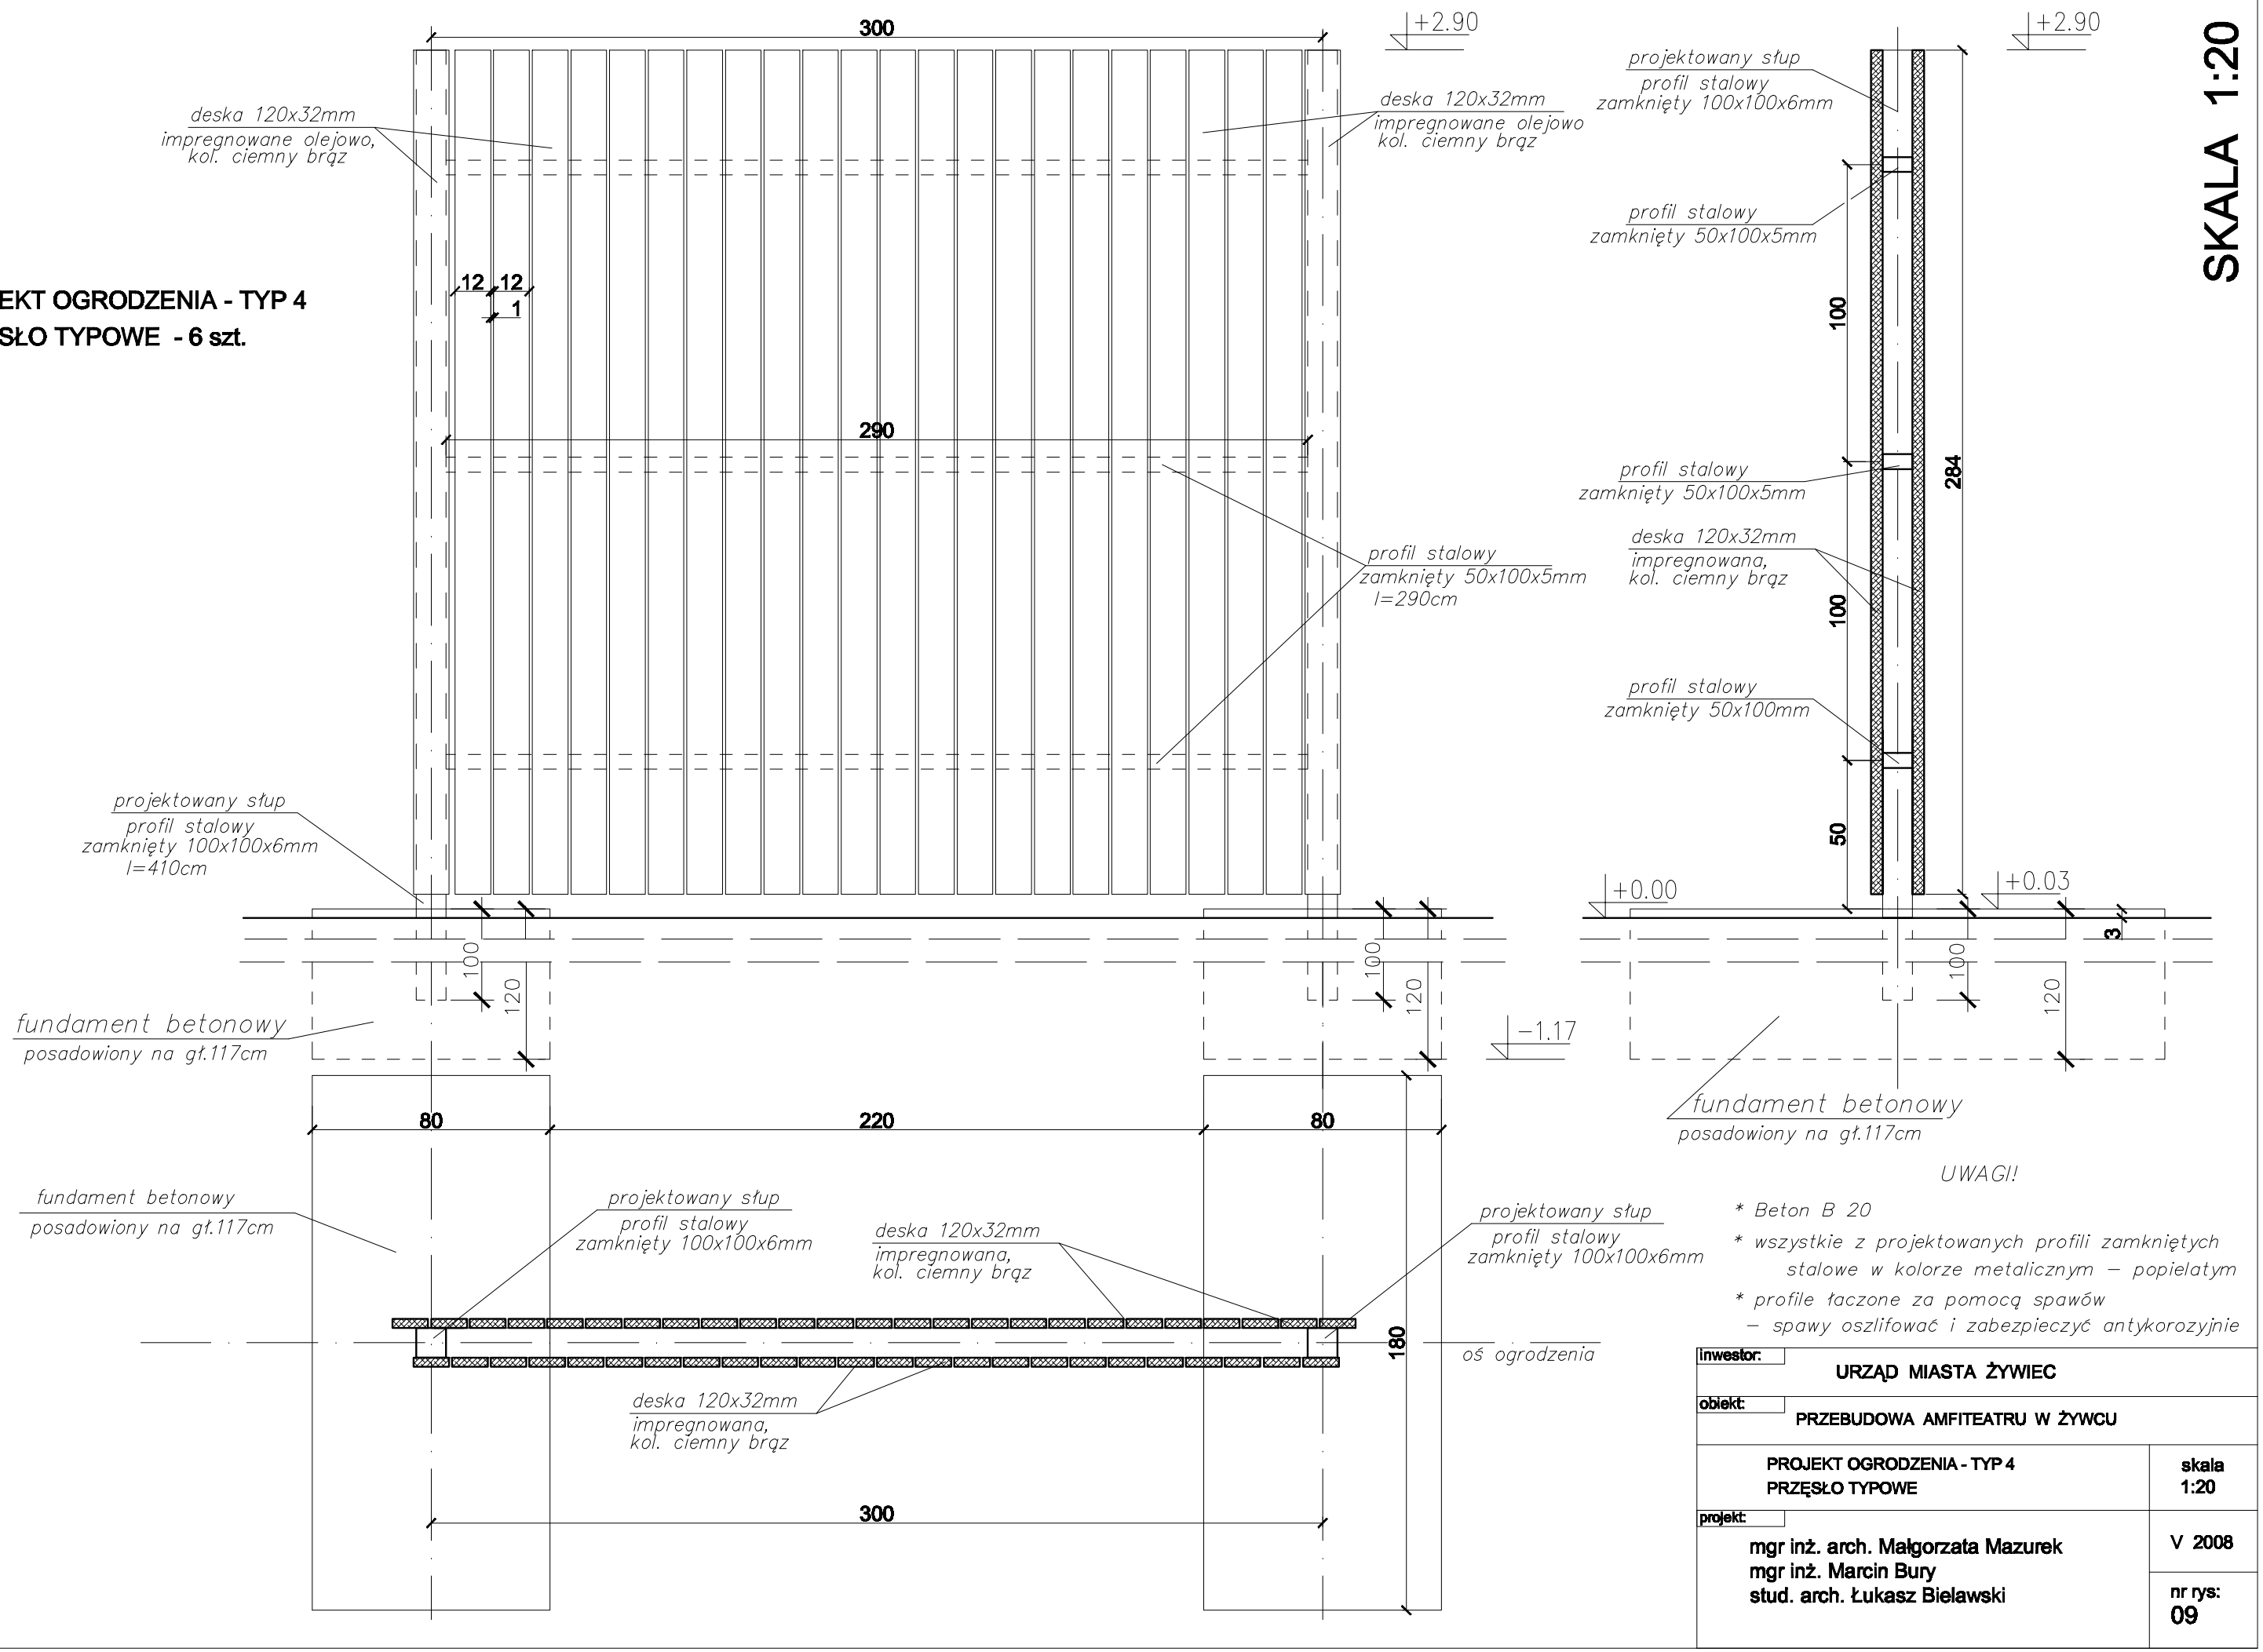

UWAGI!

* Beton B 20
* wszystkie z projektowanych profili zamkniętych stalowe w kolorze metalicznym – popielatym
* profile łaczone za pomocą spawów – spawy oszlifować i zabezpieczyć antykorozyjnie

inwestor: URZĄD MIASTA ŻYWIEC	
obiekt: PRZEBUDOWA AMFITEATRU W ŻYWCU	
PROJEKT OGRODZENIA - TYP 4 PRZĘSŁO TYPOWE	skala 1:20
projekt: mgr inż. arch. Małgorzata Mazurek mgr inż. Marcin Bury stud. arch. Łukasz Bielawski	V 2008 nr rys: 09