
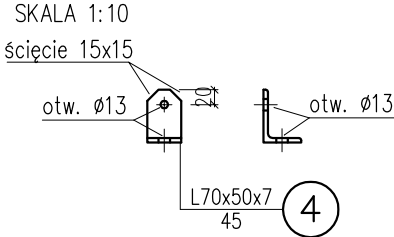


PRZEKRÓJ 1-1

SKALA 1:20

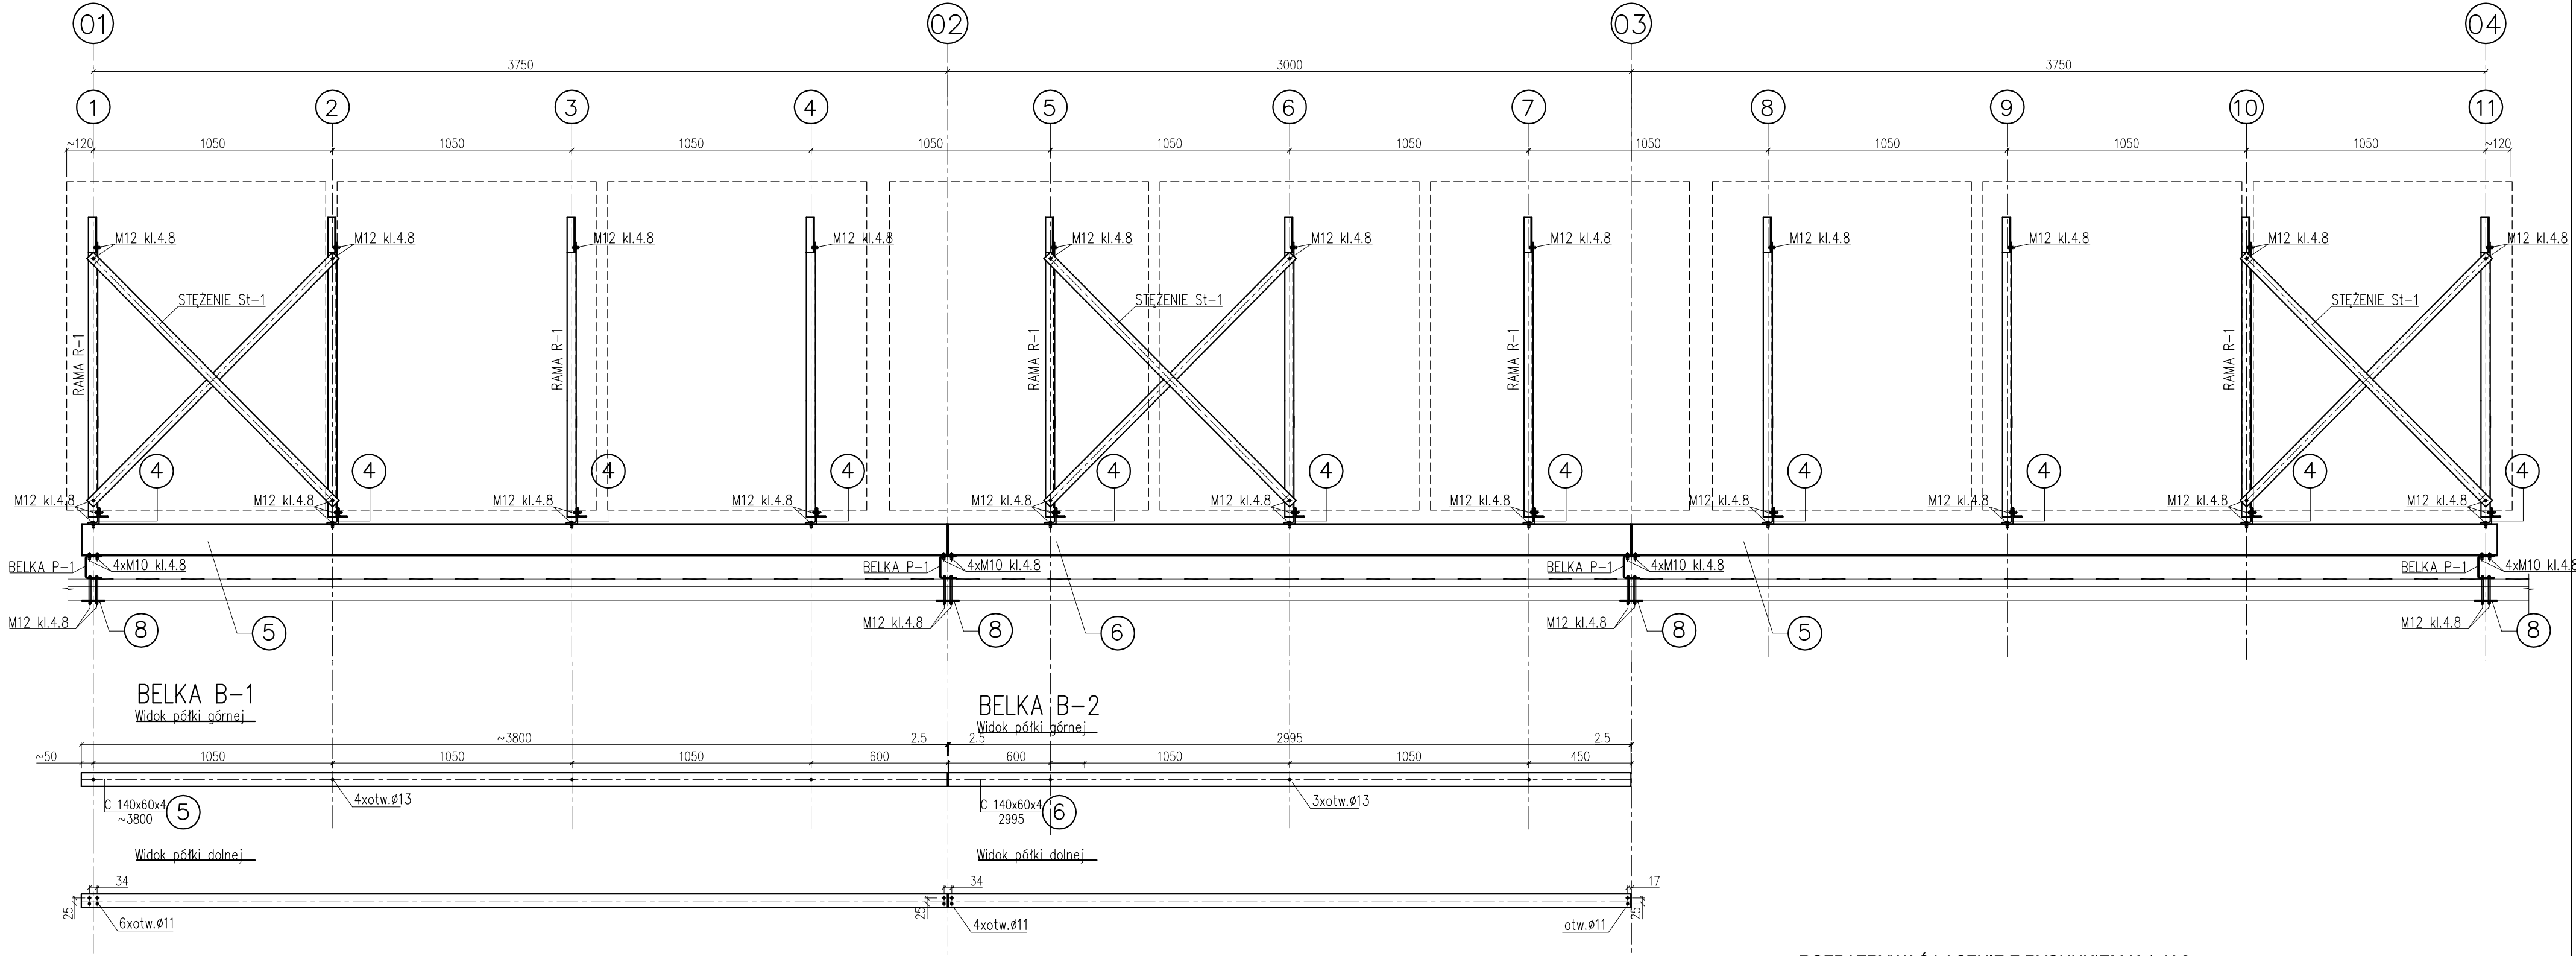

ROZPATRYWAĆ ŁĄCZNIE Z RYSUNKIEM K-1, K-3

TEMAT Projekt modernizacji instalacji przygotowania ciepłej wody użytkowej w oparciu o zastosowanie systemu solarnego			
INWESTOR URZĄD MIEJSKI w ŻYWCU ul. RYNEK 2 34-300 ŻYWIEC	LOKALIZACJA PRZEDSZKOLE nr 9 ul. PONIATOWSKIEGO 12 34-300 ŻYWIEC	ZAKRES KONSTRUKCJA WSPORCZA POD KOLEKTORY SŁONECZNE NA BUDYNKU PRZEDSZKOLA nr 9 w ŻYWCU	
		BRANŻA KONSTRUKCJA	FORMAT
PROJEKTANT	PODPIS	STADIUM PROJEKT BUDOWLANY	SKALA 1:20
		TEMAT RYSUNKU PRZEKRÓJ 1-1 BELKI B-1, B-2	NR RYSUNKU K-2