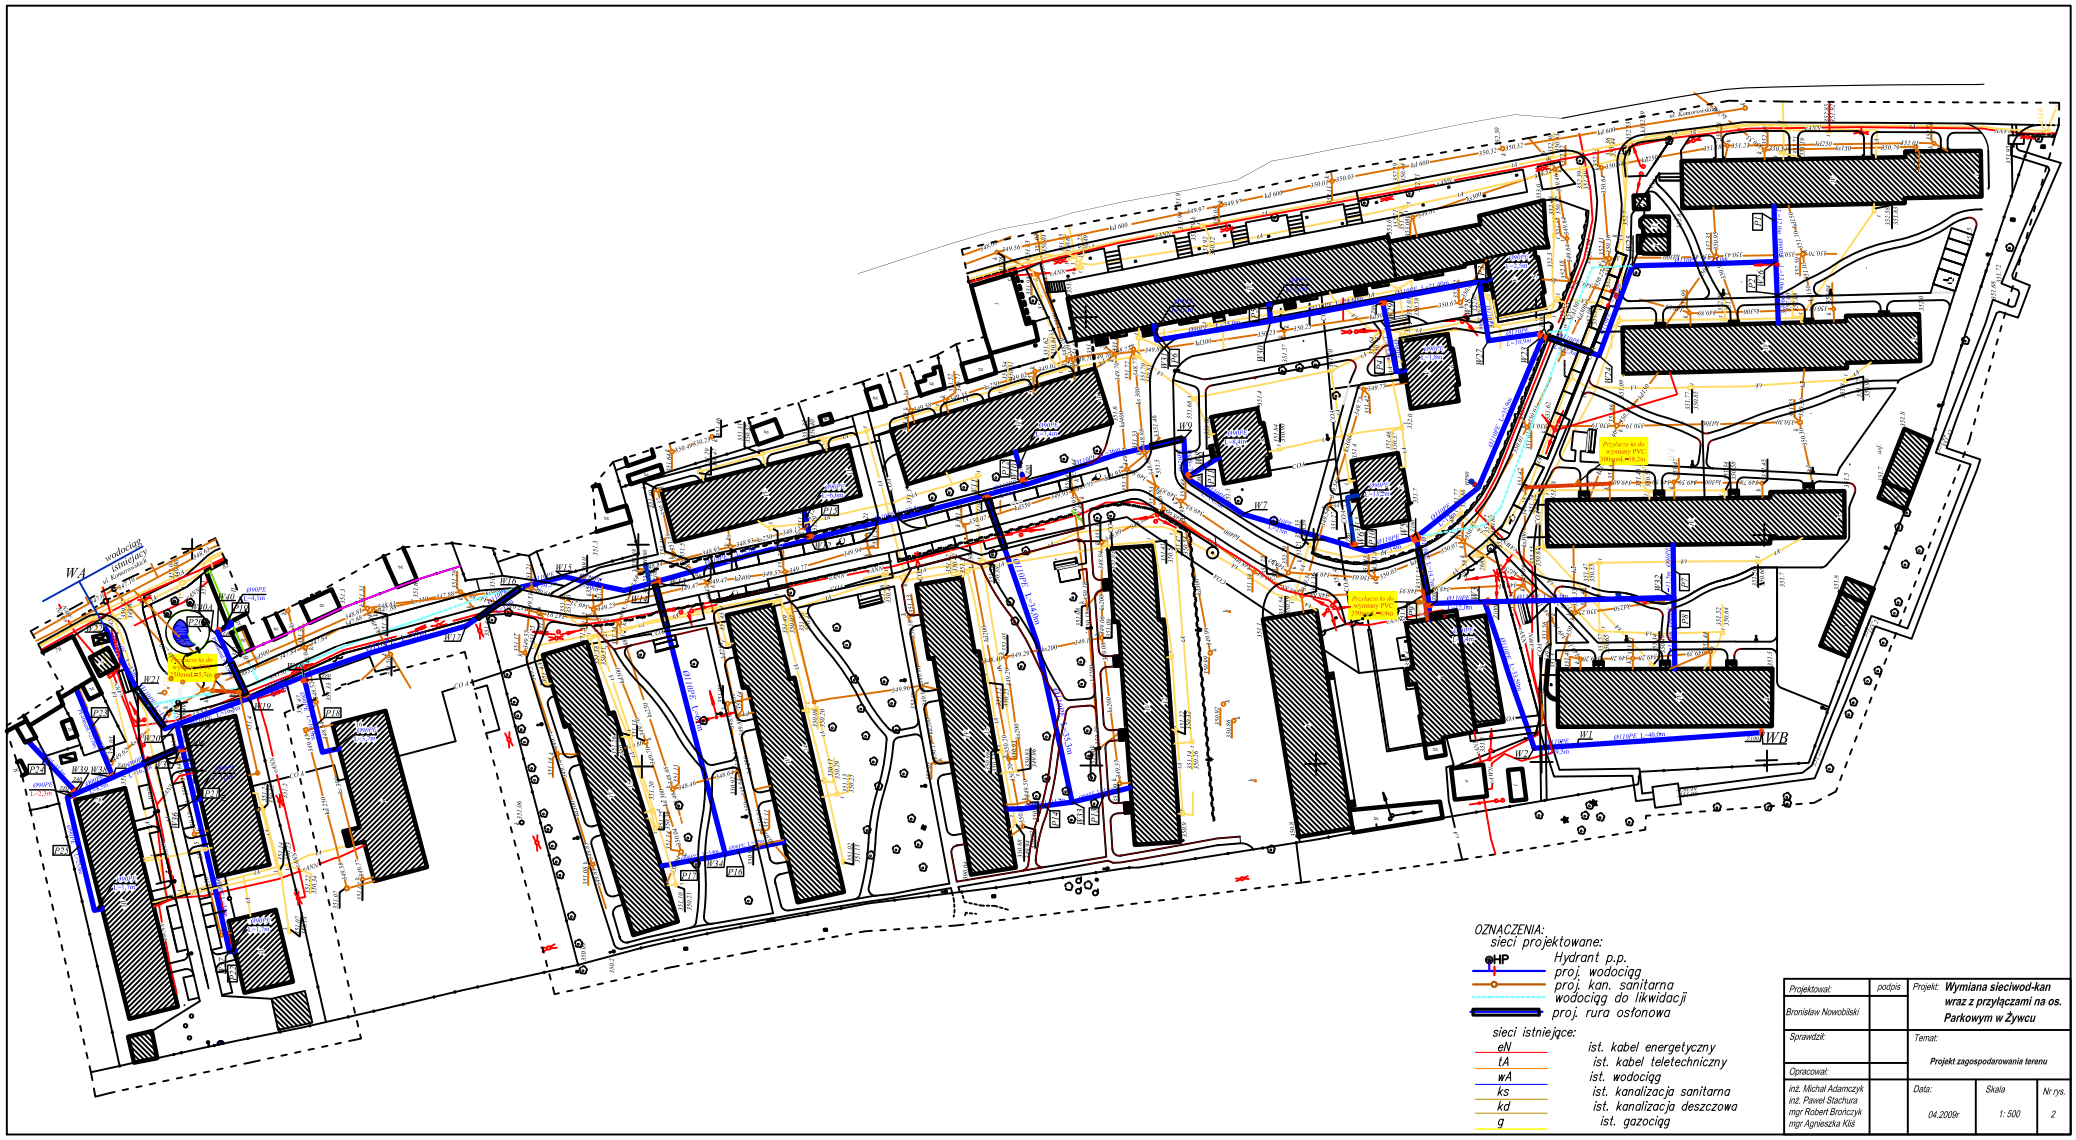
WA
WB
W1
W2
W7
W8
