


OGRODZENIE STRONA POŁUDNIOWA

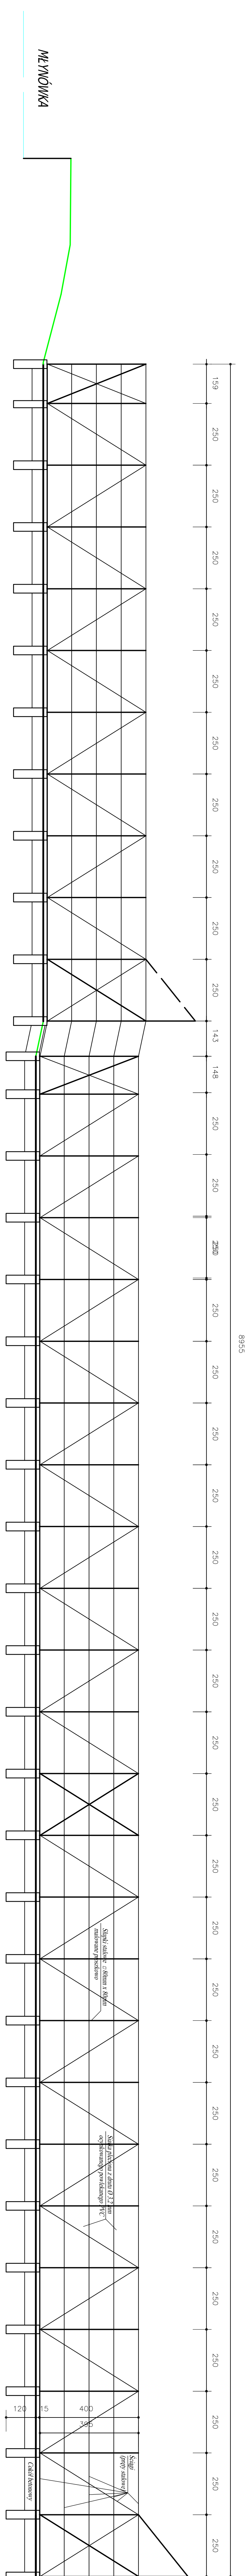

<p>IDENT: ZESPÓŁ DOBRYCH SPORTOWCYCH WIRAZU Z ZAPRĘCZENIEM TECHNICZNYM W 27YWOJU, DZIELNICA ZABŁOCIE</p> <p>TEAM:</p>	<p>ADRES PROJEKTU:</p> <p>mgr p.Ł. WOJCIECH KUPOCZAK</p> <p>ul. 2 sierpnia 2, 24-250 Wąprowska Długość</p> <p>upr. do budownictwa nr 4418/88 e-mail: andrzejku@poczta.pl</p>
<p>DATA: STYCZEŃ 2000</p>	<p>PRACA: 1:100</p> <p>POZIOMY: 1:100</p> <p>WYSOKOŚĆ: 1:100</p> <p>6</p>