


PRZEKRÓJ 2-2

SKALA 1:20

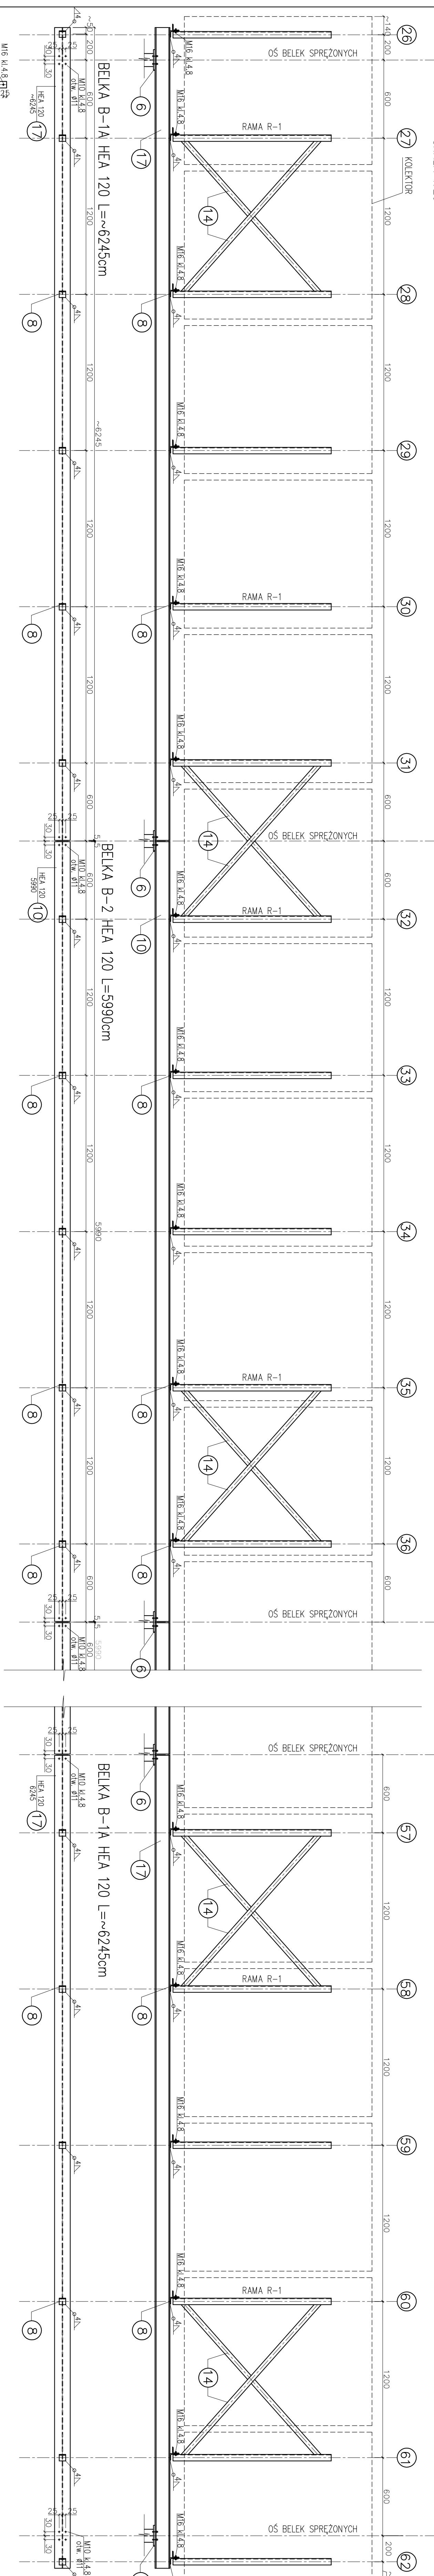

ROZPATRYWAĆ ŁĄCZNIE Z RYSUNKIEM K-1, K-2, K-4, K-5

TEMAT Projekt modernizacji instalacji przygotowania ciepłej wody użytkowej w oparciu o zastosowanie systemu solarnego

INWESTOR	URZĄD MIASTA W ZWYCU	DATA	08-2008	STADIUM	PROJEKT BUDOWLANY	SKALA	1:20
TYTUŁ	Przebiegła Instalacja w Zwyću	BRANŻA	KONSTRUKCJA	FORMAŁ	PRZEKRÓJ 2-2	NR RYSUNKU	K-3
PROJEKTANT	PODPIS	DATA	08-2008	STADIUM	PROJEKT BUDOWLANY	SKALA	1:20
INWESTOR	URZĄD MIASTA W ZWYCU	DATA	08-2008	STADIUM	PROJEKT BUDOWLANY	SKALA	1:20
TYTUŁ	Przebiegła Instalacja w Zwyću	BRANŻA	KONSTRUKCJA	FORMAŁ	PRZEKRÓJ 2-2	NR RYSUNKU	K-3